
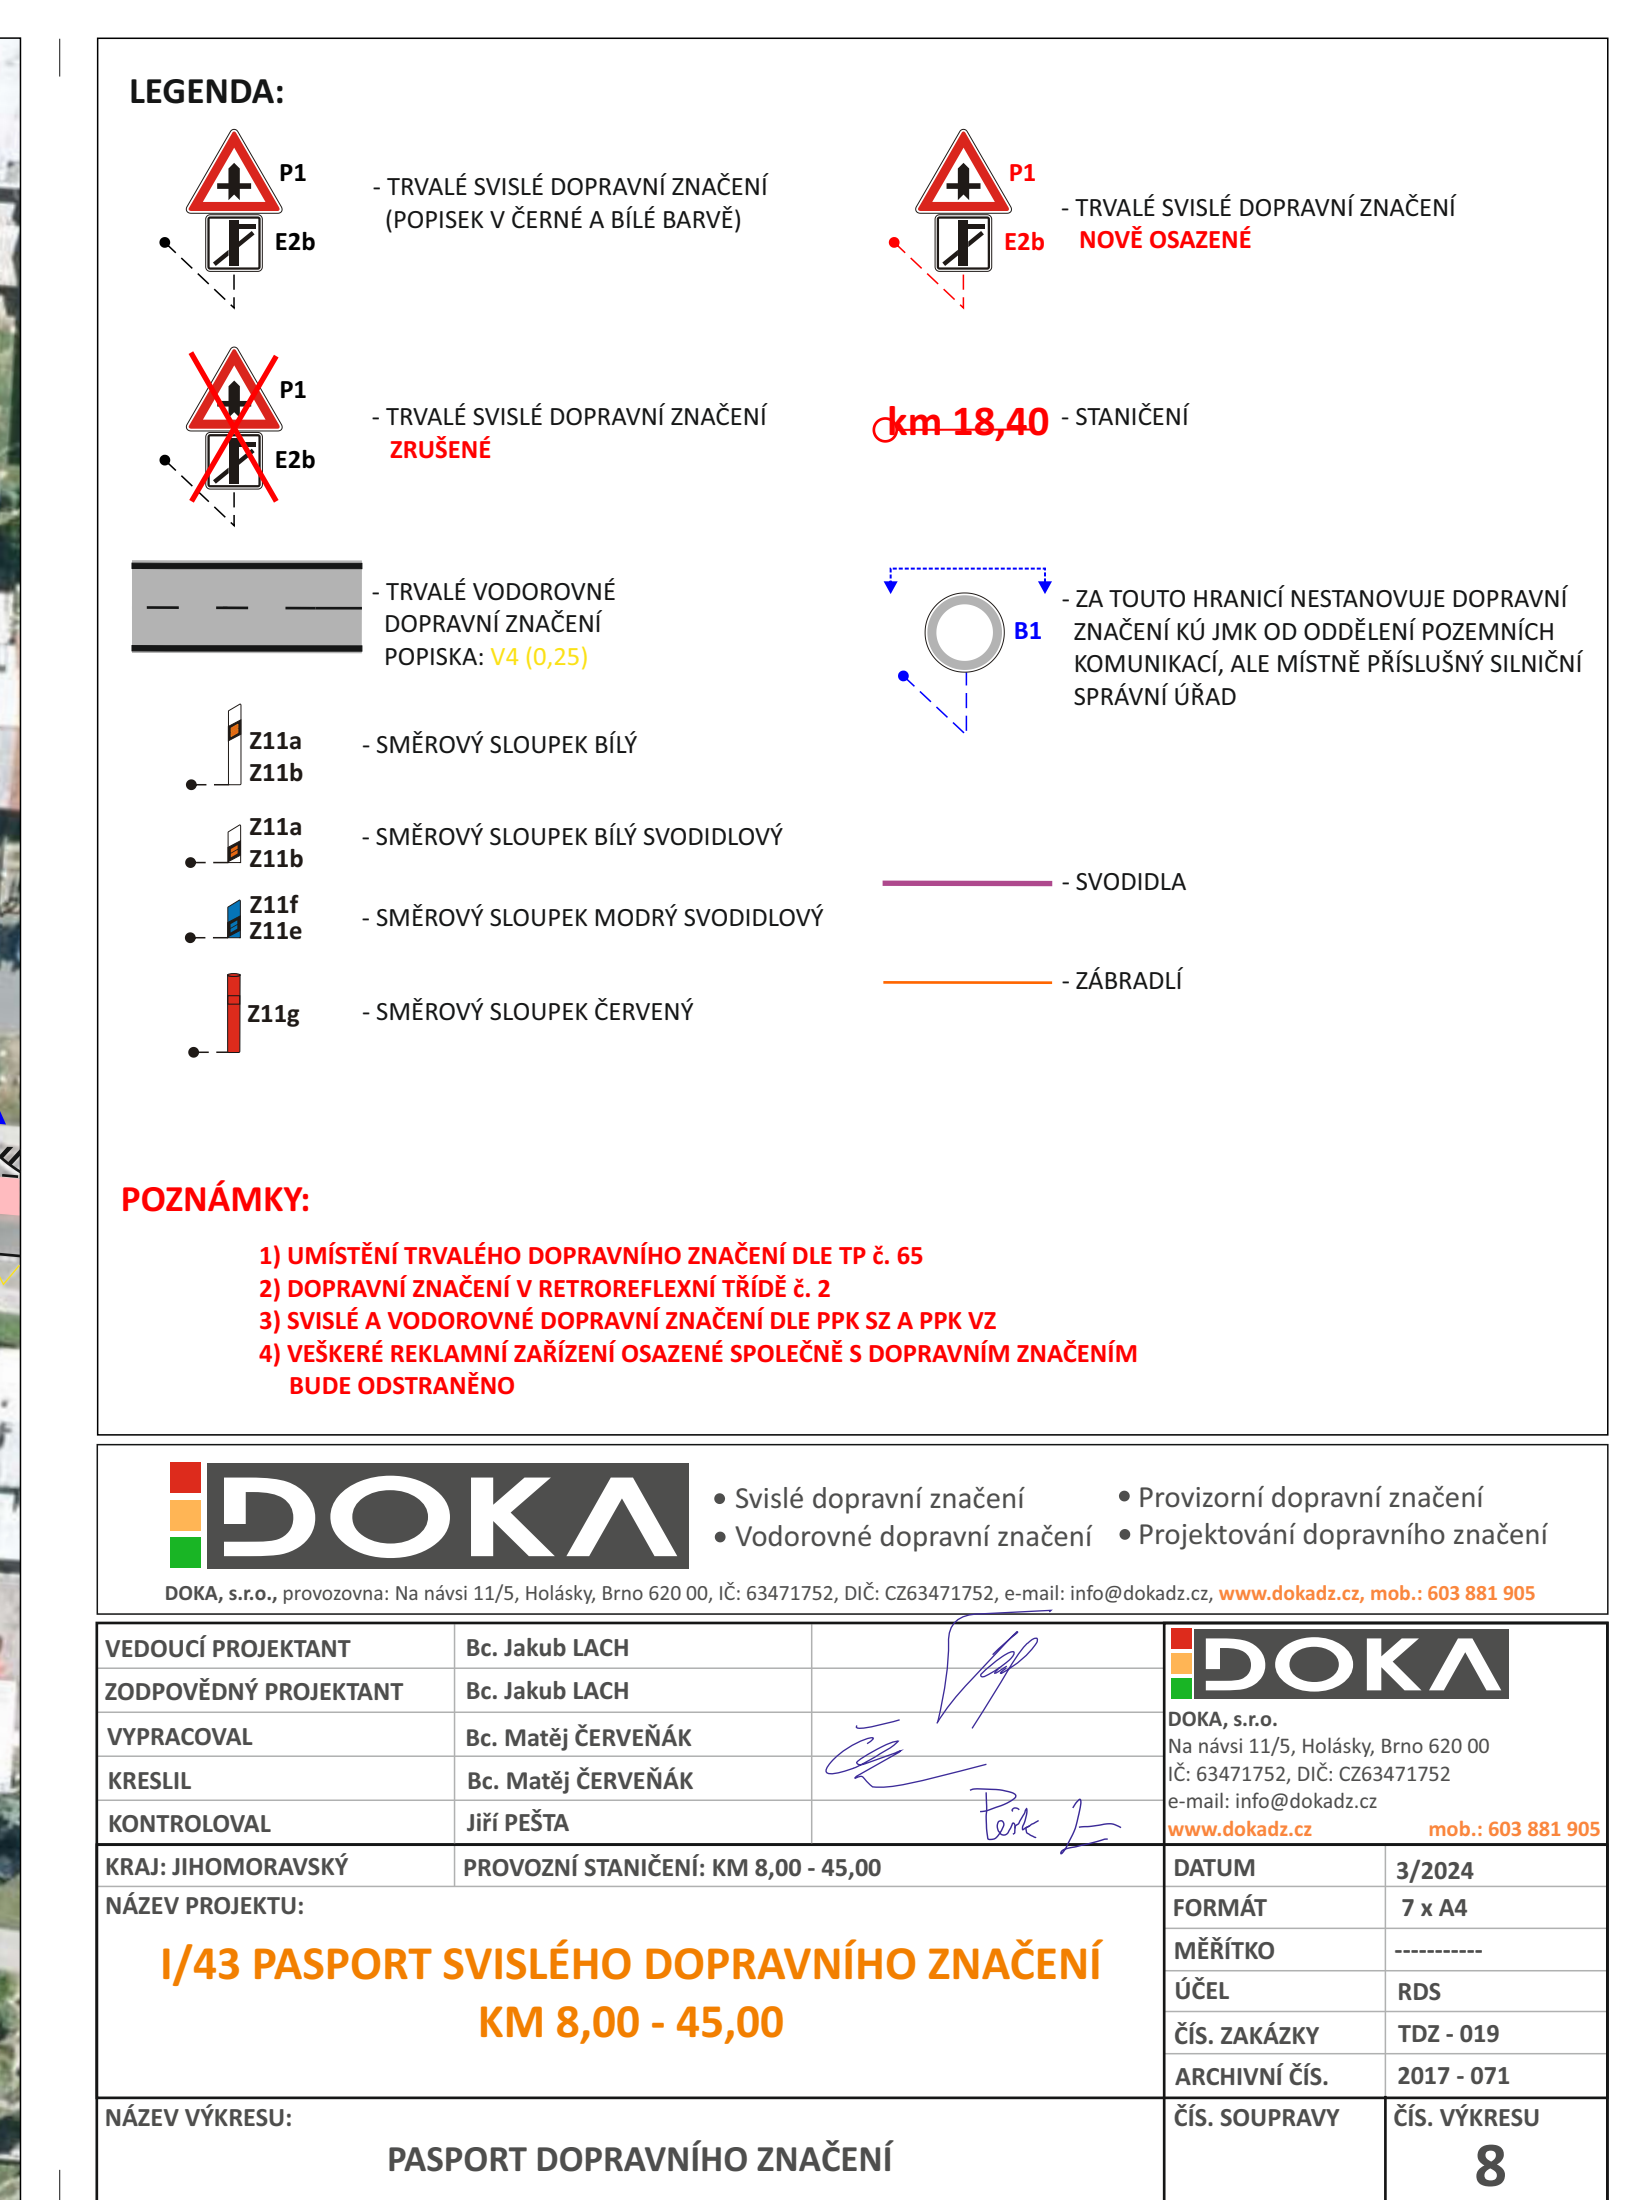


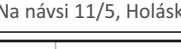

 DOKA	• Všeobecné dopravní značení • Vodorovné dopravní značení • Projektování dopravního značení	
	DOKA, s.r.o., provozovna: Na návsí 11/5, Holásky, Brno 620 00, IČ: 63471752, DIČ: CZ63471752, e-mail: info@dokad.cz, www.dokad.cz , mob.: 603 881 905	
VEDOUČÍ PROJEKTANT	Bc. Jakub LACH	
ZODPOVĚDNÝ PROJEKTANT	Bc. Jakub LACH	
VYPRACOVAL	Bc. Matěj ČERVENÁK	
KRESLIL	Bc. Matěj ČERVENÁK	
KONTROLOVAL	Jiří PEŠTA	
KRAJ: JIHOMORAVSKÝ	PROVOZNÍ STANIČENÍ: KM 8,00 - 45,00	
NÁZEV PROJEKTU: I/43 PASPORT SVISLÉHO DOPRAVNÍHO ZNAČENÍ KM 8,00 - 45,00		
NÁZEV VÝKRESU: PASPORT DOPRAVNÍHO ZNAČENÍ		