


PASPORT MÍSTNÍCH KOMUNIKACÍ

Obec Stvolová

Přehledka grafických náčrtů

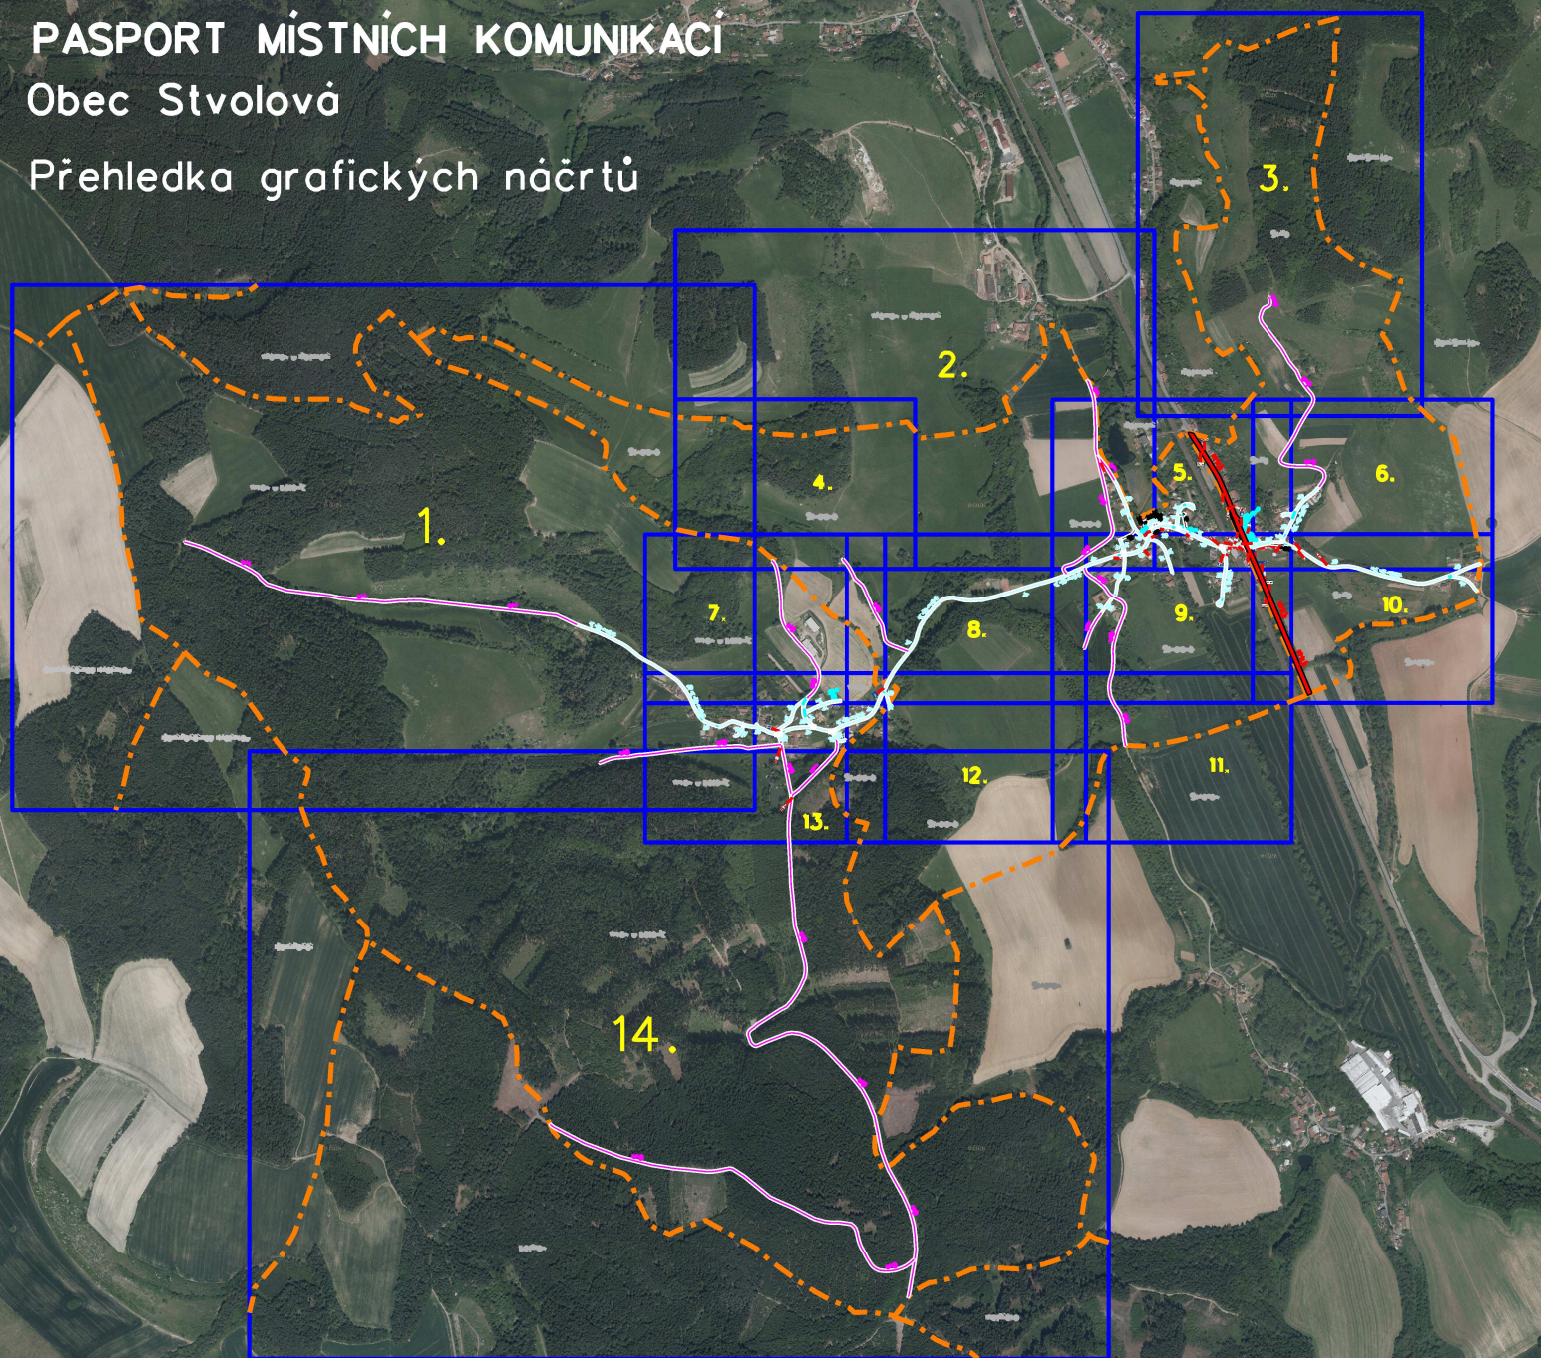

Legenda:

 silnice I. třídy (I/43)

 místní komunikace III. třídy (1c)

 místní komunikace IV. třídy (1d)

 účelová komunikace (UK1)

 technická plocha (s rozlohou)

 hranice mezi MK

 změna charakteristiky místní komunikace

 15. číslo náčrtu

 1.4 šířka místní komunikace III. třídy

 katastrální hranice

 DZ standardní sloupek

 DZ jiný nosič

 hranice jiný popis