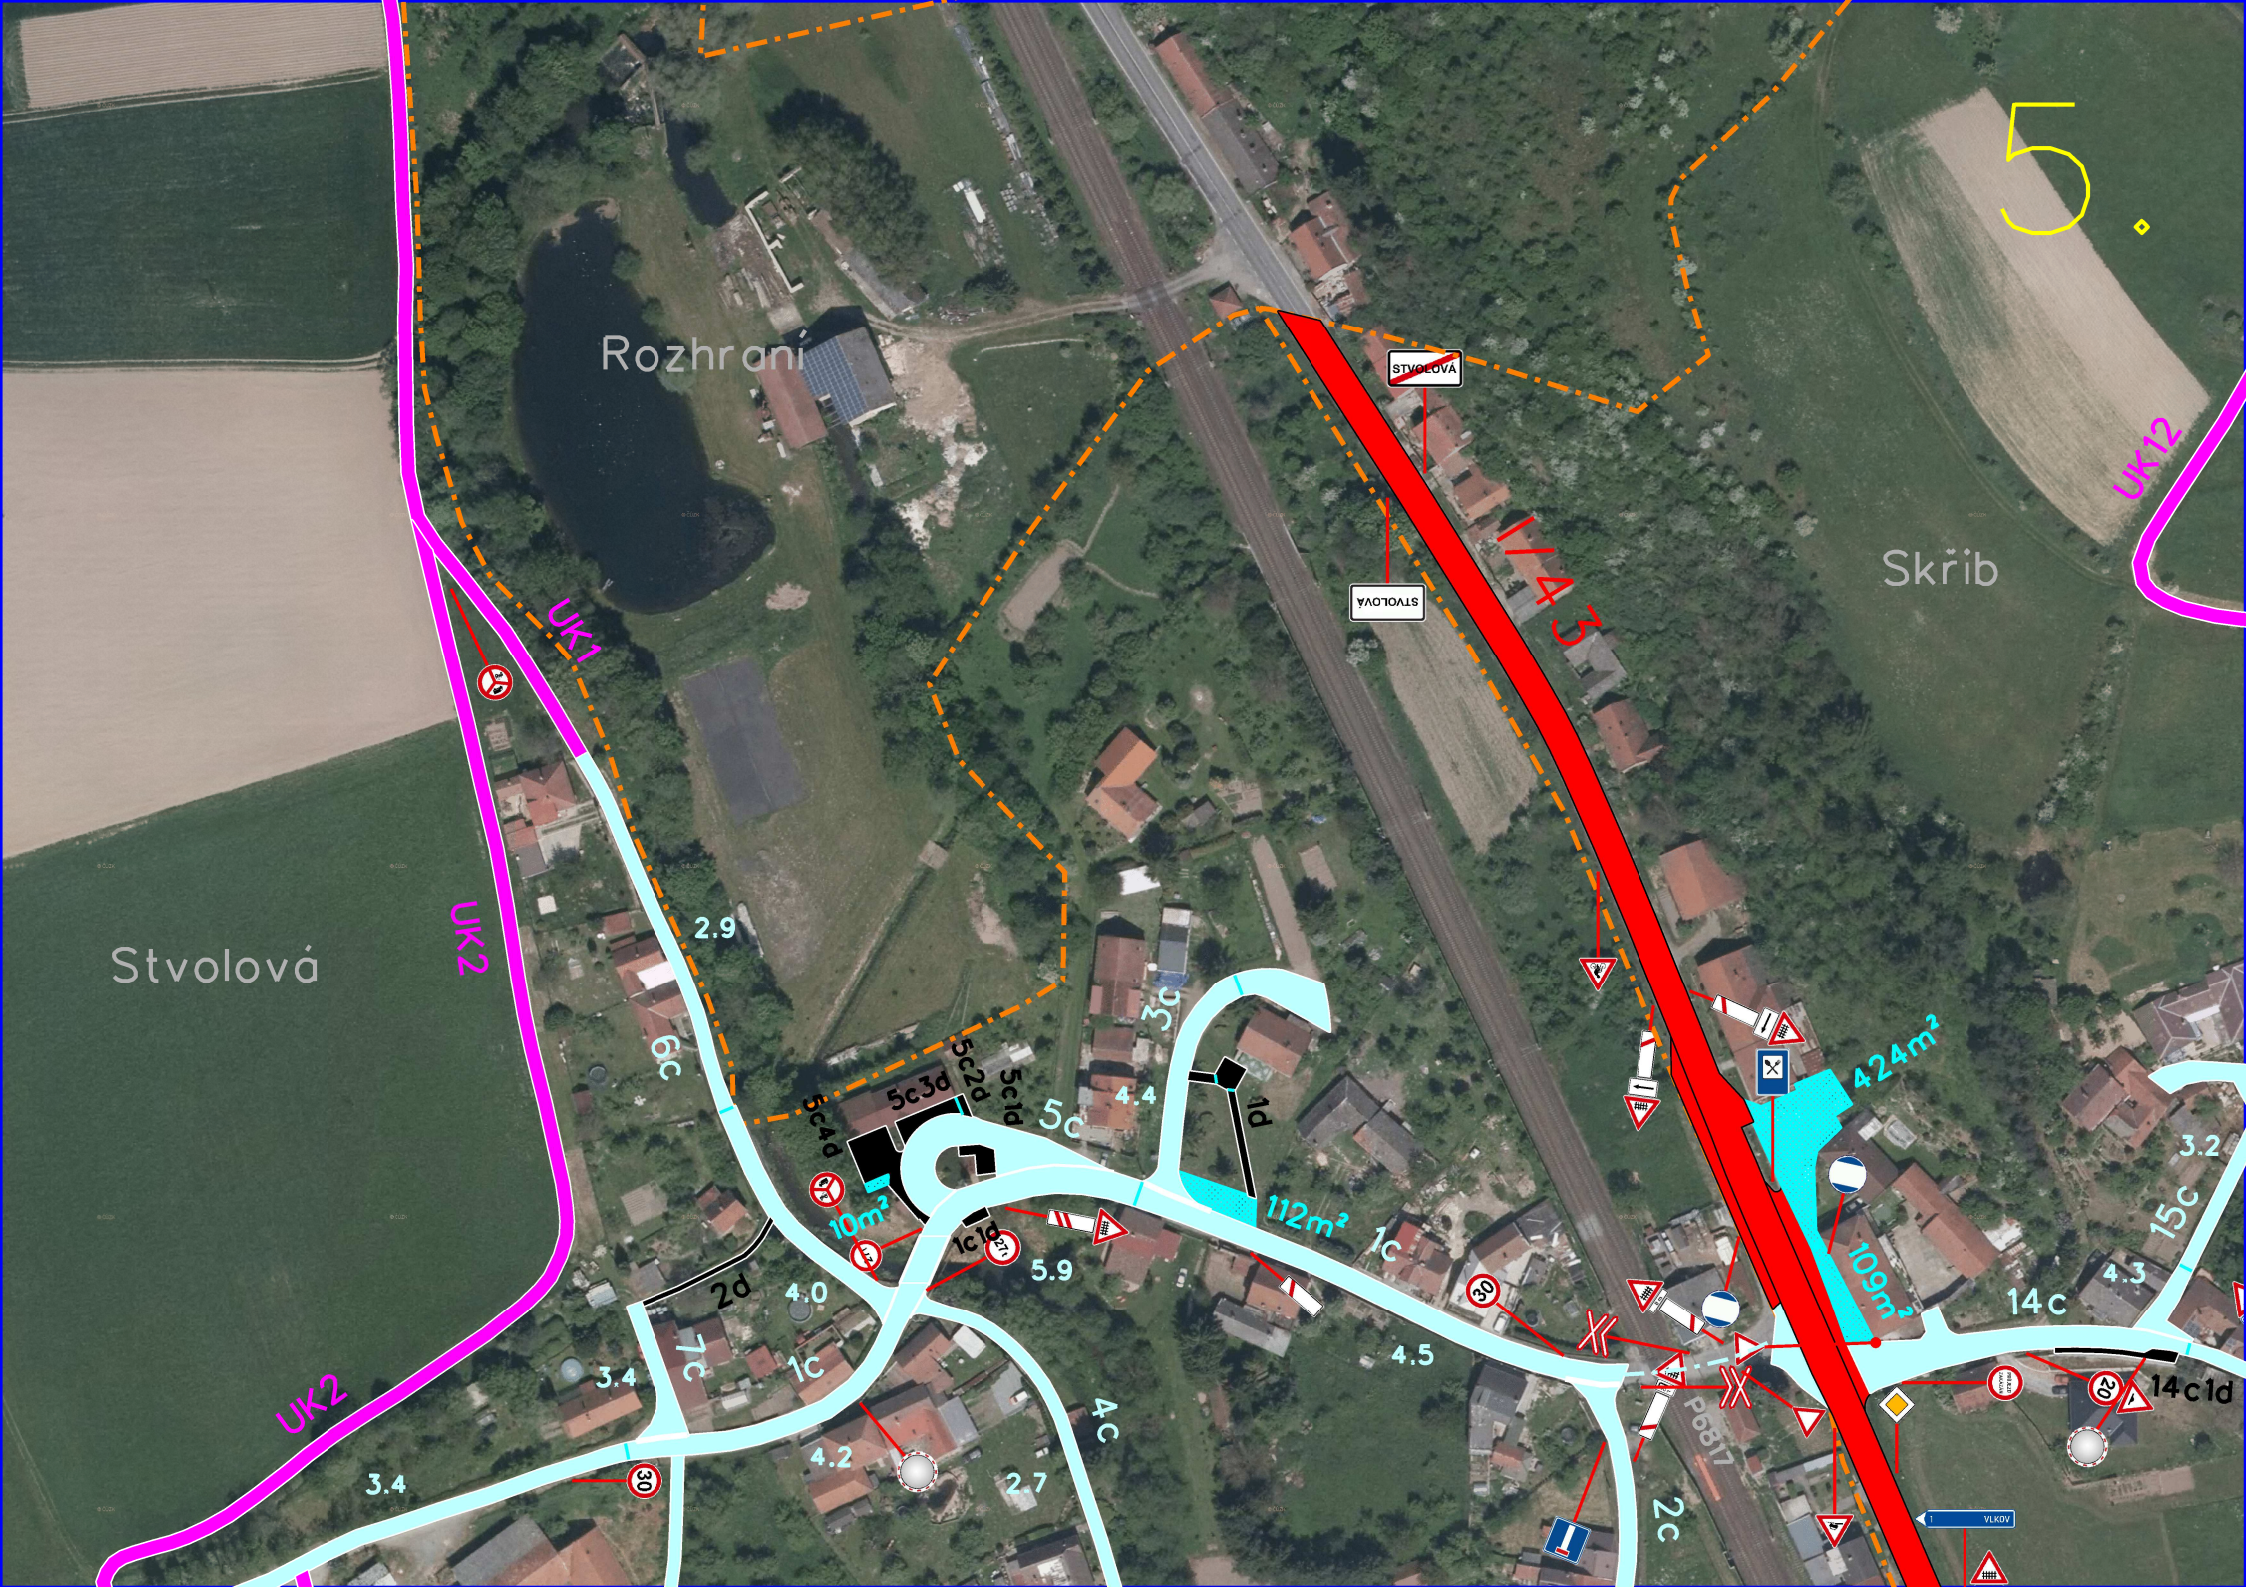
5.
Rozhraní
Stvolová
Skřib
STVOLOVÁ
STVOLOVÁ
I/43
UK1
UK2
UK2
UK12
2.9
6c
3c
5c4d
5c3d
5c2d
5c1d
5c
4.4
1d
10m²
112m²
1c1d
5.9
1c
2d
4.0
7c
1c
3.4
4.2
4c
2.7
4.5
2c
424m²
109m²
14c
4.3
15c
3.2
14c1d
P6817
VLKOV