




17

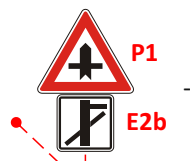

TRVALÉ SVISLÉ DOPRAVNÍ ZNAČENÍ

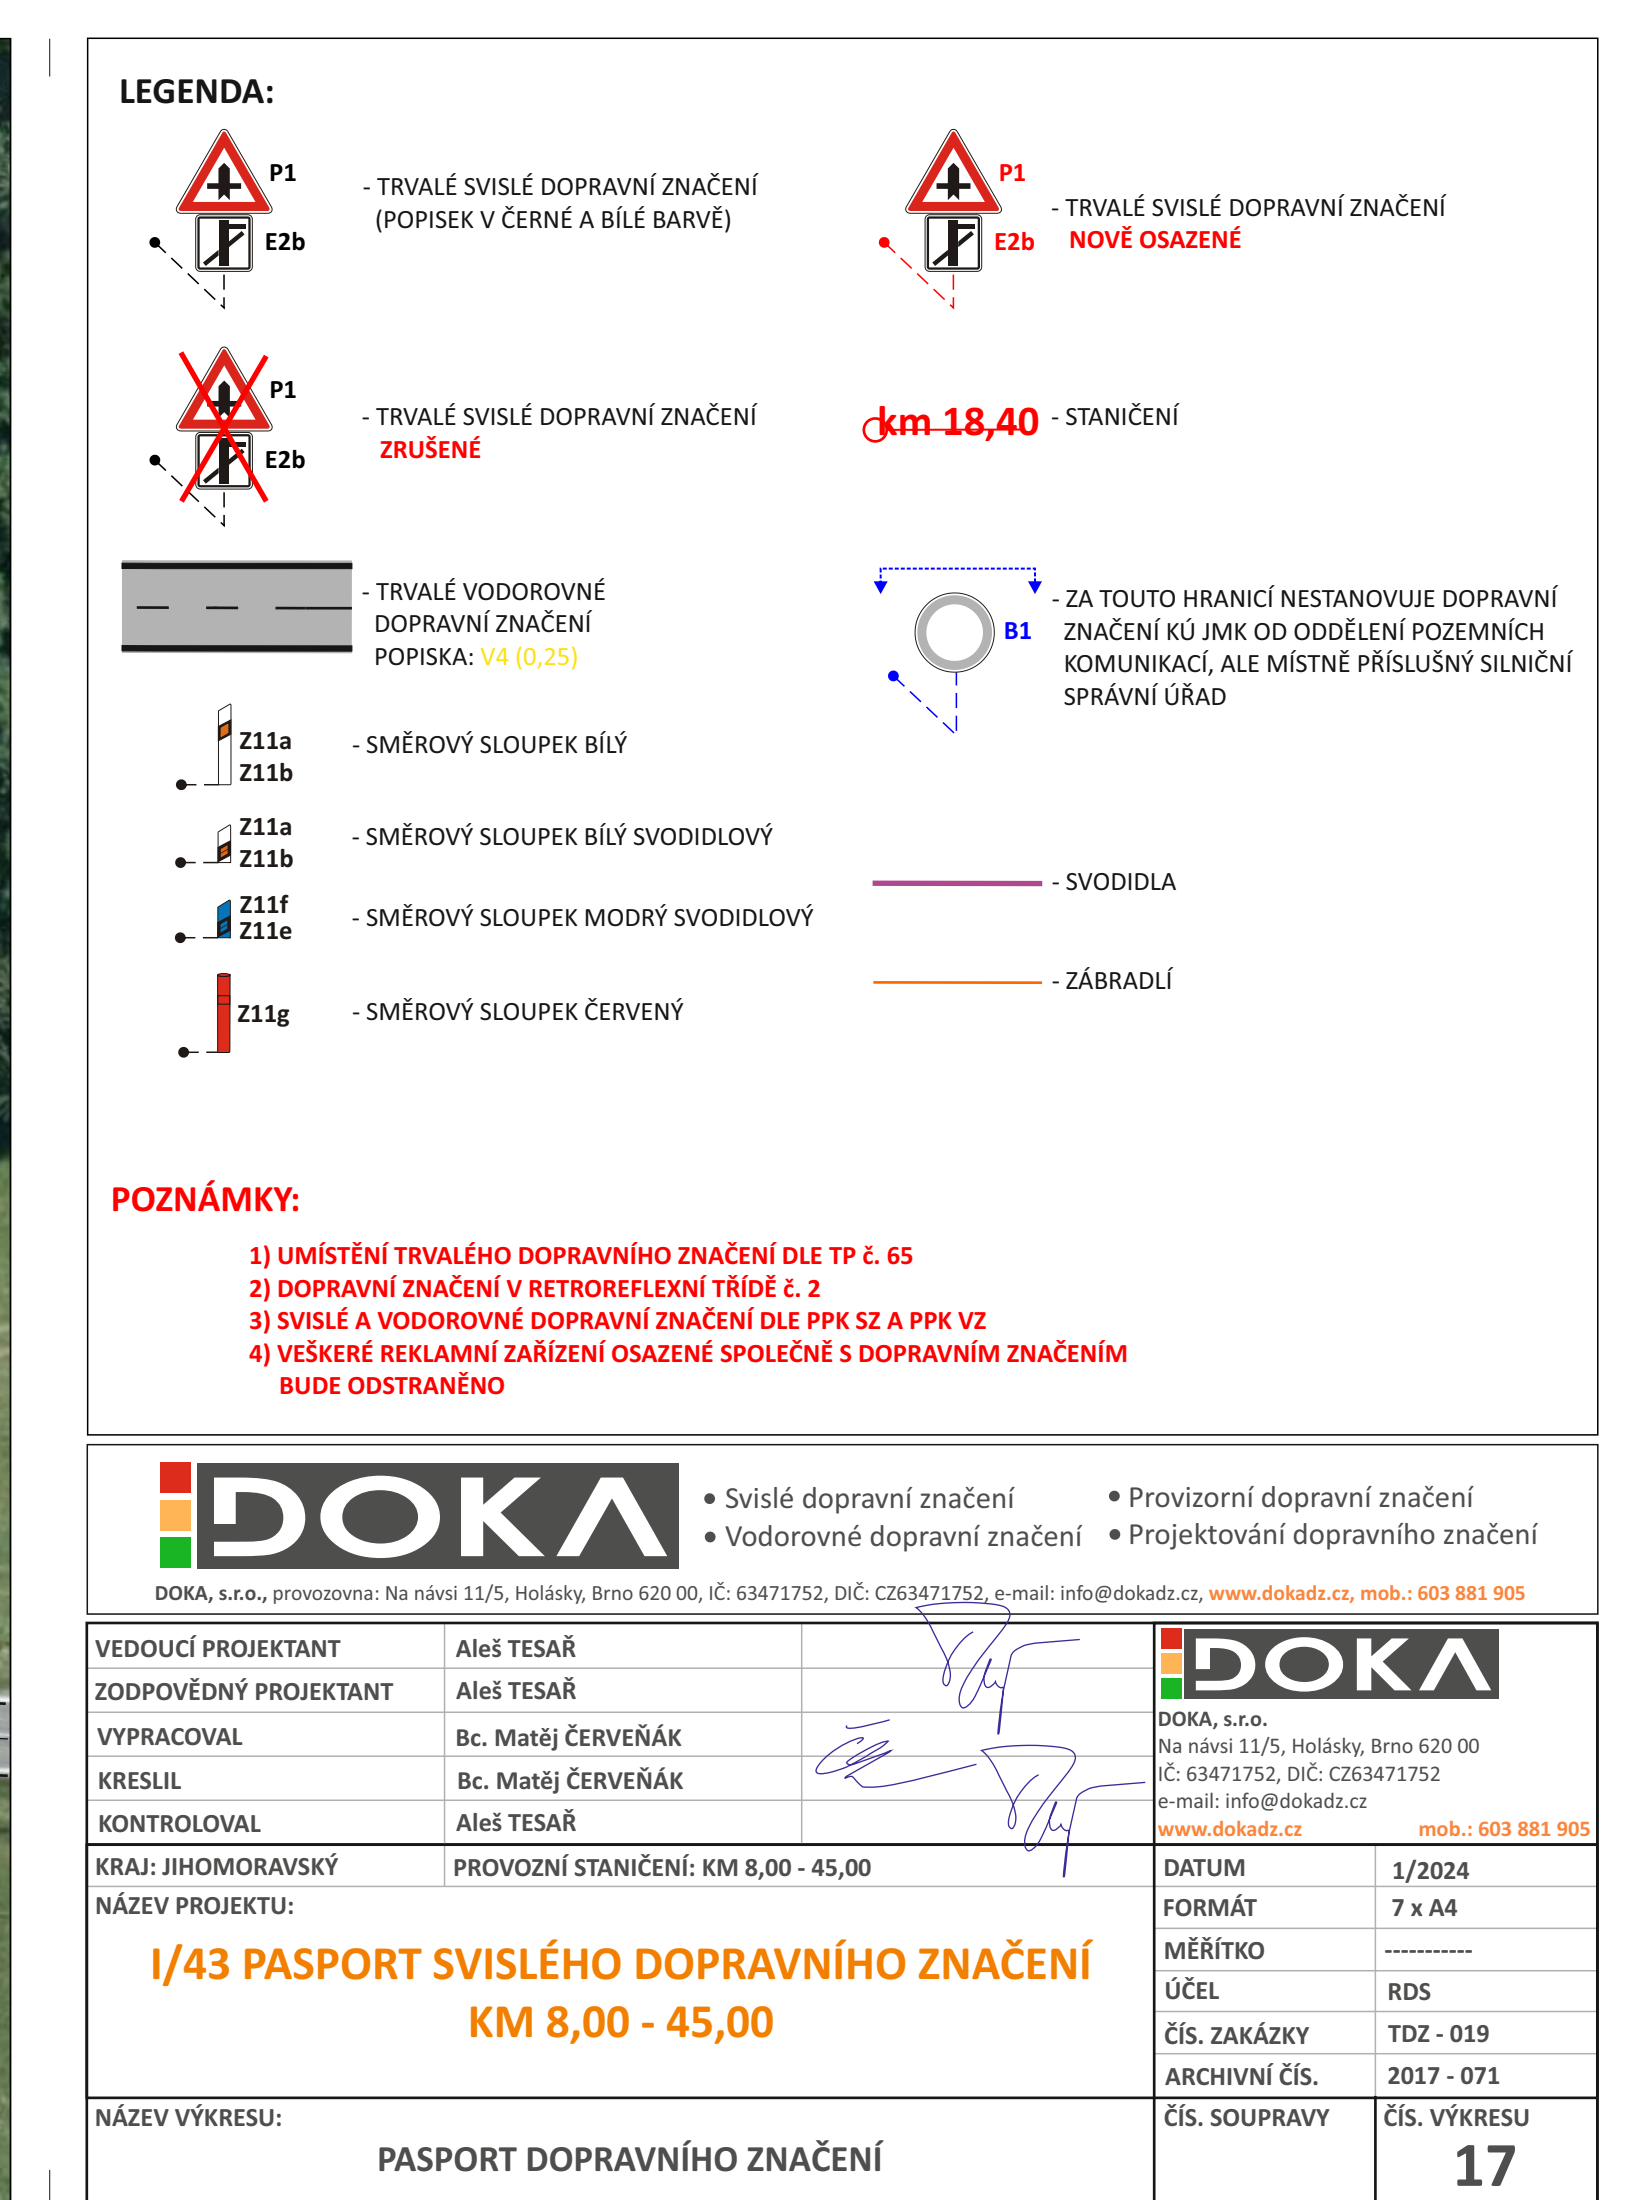

STANIČENÍ

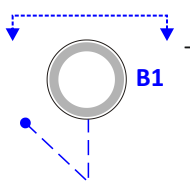

ZA TOUTO HRANICÍ NESTANOVUJE DO
ZNAČENÍ KÚ JMK OD ODDĚLENÍ POZEN
KOMUNIKACÍ, ALE MÍSTNĚ PŘÍSLUŠNÝ
SPRÁVNÍ ÚŘAD



SVODIDLA



ZÁBRADÍ

DOKA

- Svislé dopravní značení
- Vodorovné dopravní značení
- Provizorní dopravní značení
- Projektování dopravního značení

DOKA, s.r.o., provozovna: Na návisi 11/5, Holásky, Brno 620 00, IČ: 63471752, DIČ: CZ63471752, e-mail: info@dokadz.cz, www.dokadz.cz, mob.: 603 88 88 88

RAJ: JIHOMORAVSKÝ	PROVOZNÍ STANIČENÍ: KM 8,00 - 45,00	DATAUM	1 / 2024
ÁŽEV PROJEKTU:		FORMÁT	7 x A4
I/43 PASPORT SVISLÉHO DOPRAVNÍHO ZNAČENÍ KM 8,00 - 45,00		MĚŘÍTKO	-----
		ÚČEL	RDS
		ČÍS. ZAKÁZKY	TDZ - 01
		ARCHIVNÍ ČÍS.	2017 - 07
ÁŽEV VÝKRESU:		ČÍS. SOUPRAVY	ČÍS. VÝKRS
PASPORT DOPRAVNÍHO ZNAČENÍ			1