



23

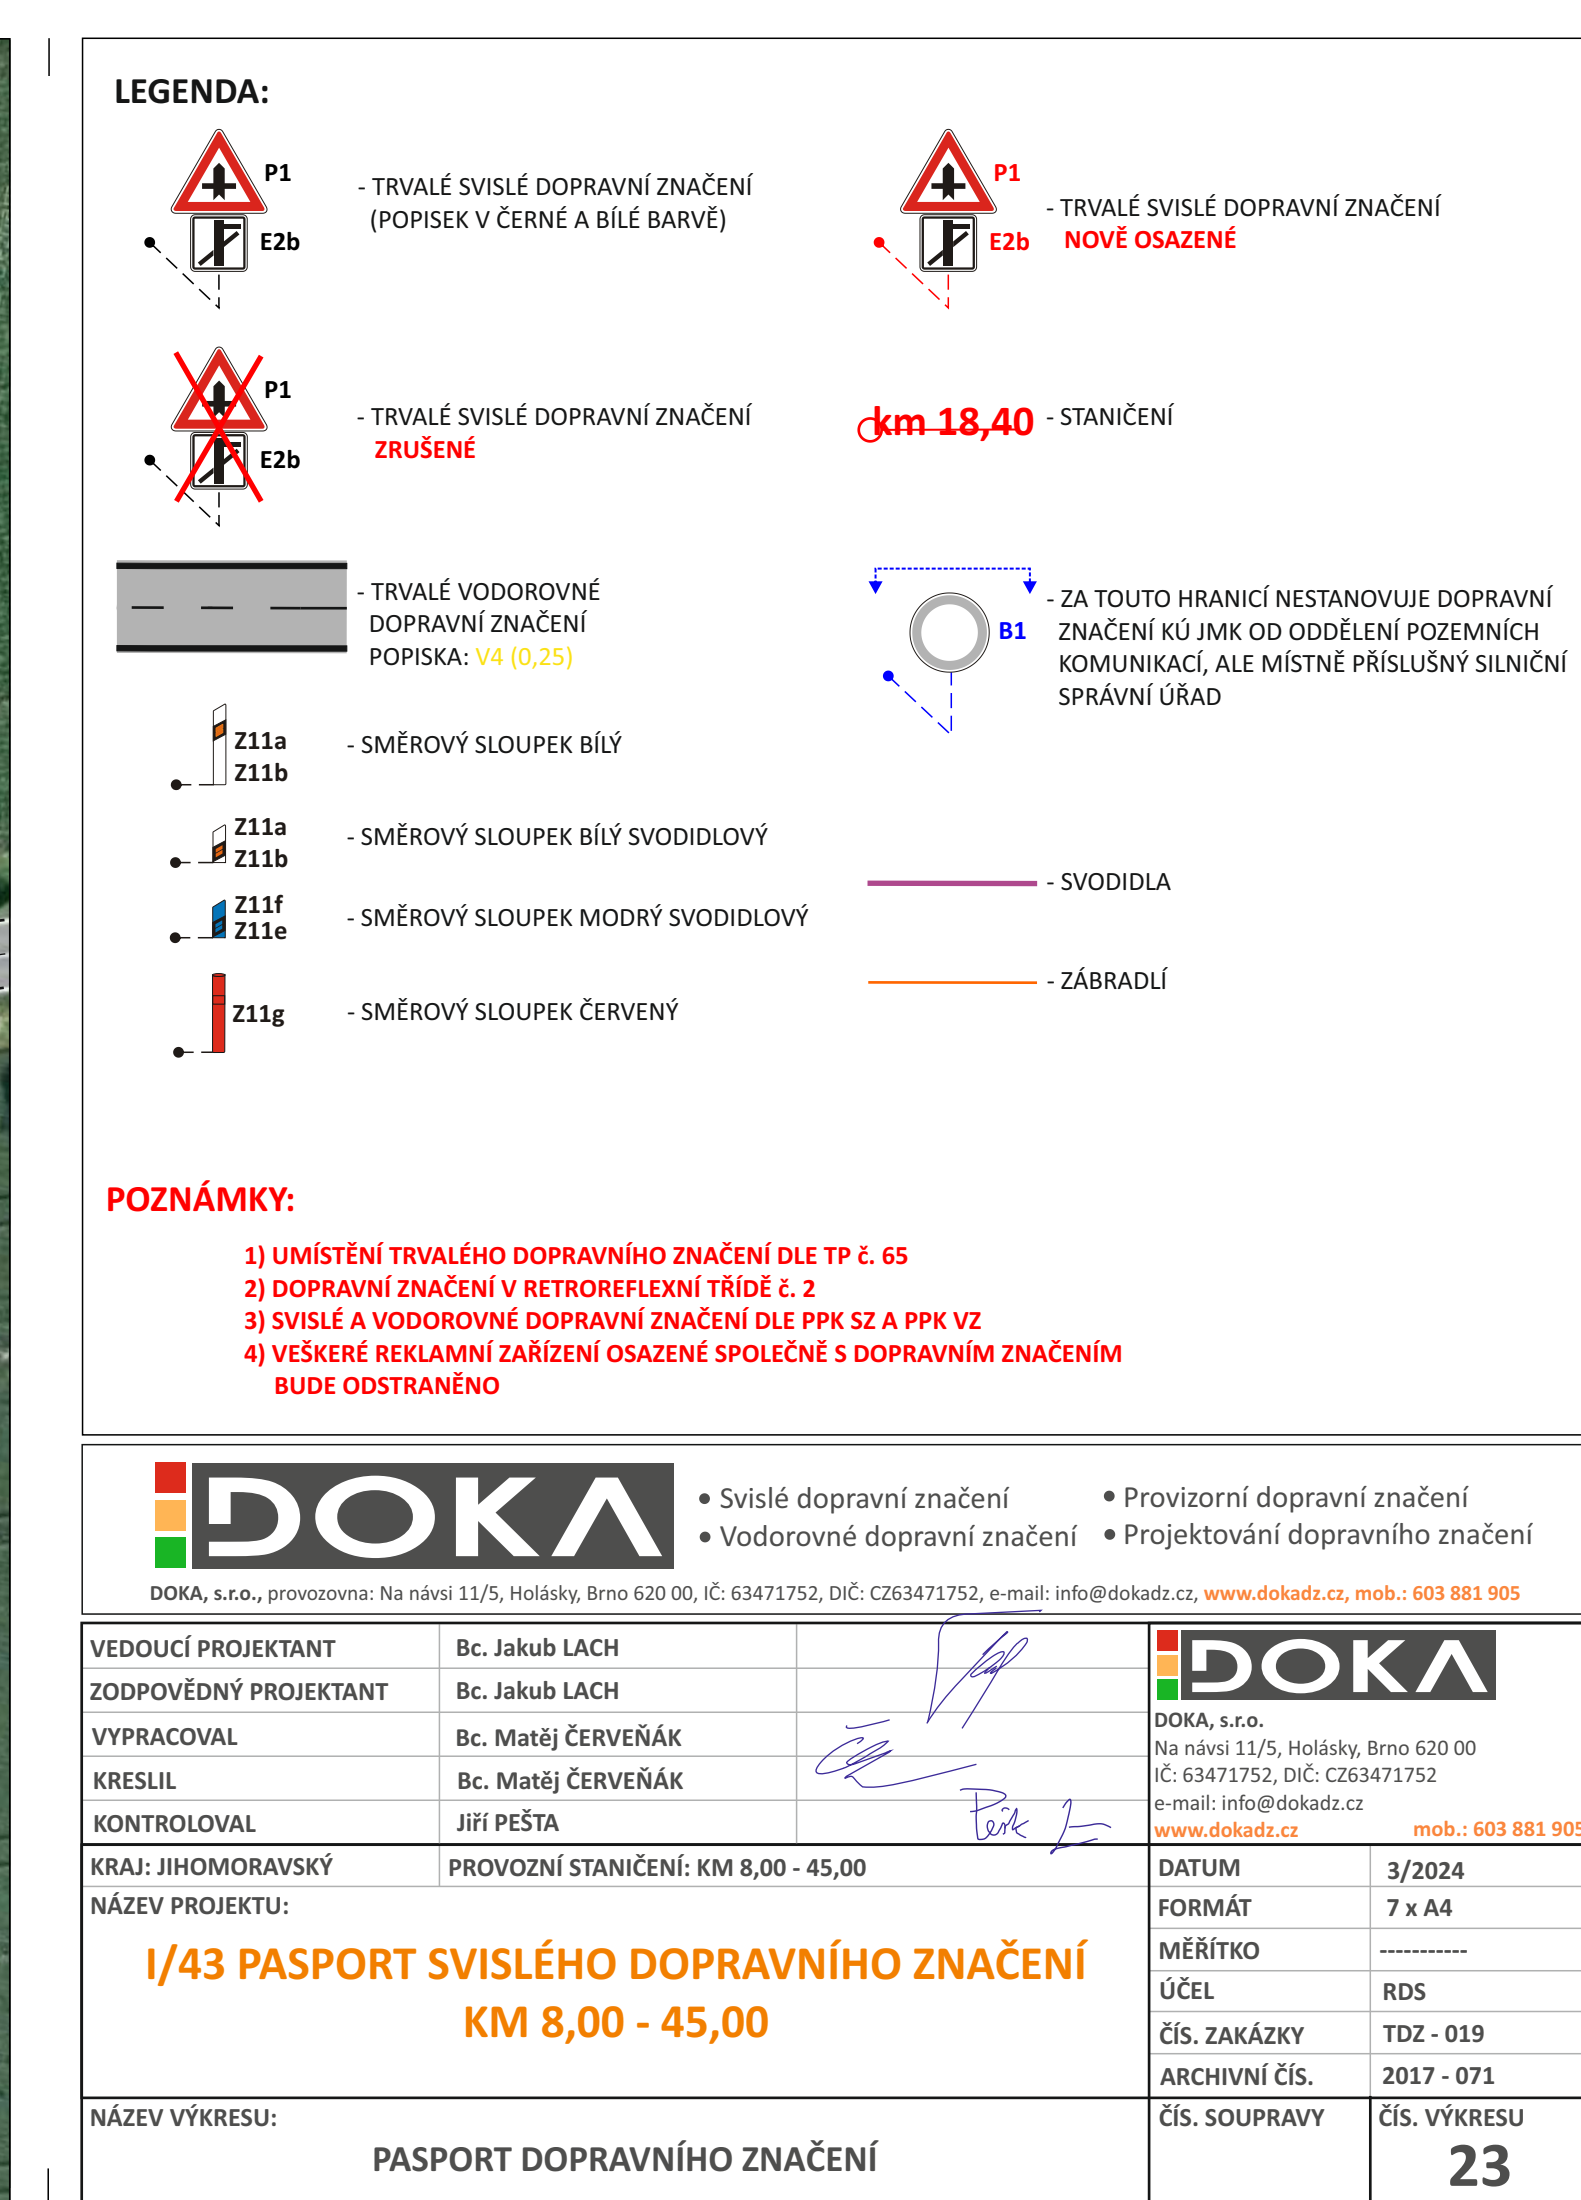

- TRVALÉ SVISLÉ DOPRAVNÍ ZNAČENÍ




km 18 40 - STANIČENÍ

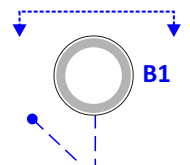

B1 - ZA TOUTO HRANICÍ NESTANOVUJE DOPRAVNÍ ZNAČENÍ KÚ JMK OD ODDĚLENÍ POZEMNÍCH KOMUNIKACÍ, ALE MÍSTNĚ PŘÍSLUŠNÝ SILNIČNÍ SPRÁVNÍ ÚŘAD




- SIVEROVI SLOOPER MODRY SVODIL

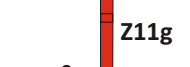

• • •

- 1) UMÍSTĚNÍ TRVALÉHO DOPRAVNÍHO ZNAČENÍ DLE TP Č. 65
- 2) DOPRAVNÍ ZNAČENÍ V RETROREFLEXNÍ TŘÍDĚ Č. 2
- 3) SVISLÉ A VODOROVNÉ DOPRAVNÍ ZNAČENÍ DLE PPK SZ A PPK VZ
- 4) VEŠKERÉ REKLAMNÍ ZAŘÍZENÍ OSAZENÉ SPOLEČNĚ S DOPRAVNÍM ZNAČENÍM BUDE ODSTRANĚNO

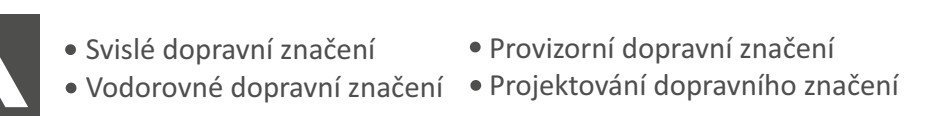

ODPOČÍTEJÍCÍ PROJEKTANT	Bc. Jakub LACH	  	 DOKA, s.r.o. Na návsí 11/5, Holásky, Brno 620 00 IČ: 63471752, DIČ: CZ63471752 e-mail: info@dokadz.cz www.dokadz.cz	mob.: 603 881 905
ODPOVĚDNÝ PROJEKTANT	Bc. Jakub LACH			
UPRAVČOVANÝ	Bc. Matěj ČERVEŇÁK			
RESILIL	Bc. Matěj ČERVEŇÁK			
ONTROLOVAL	JIŘÍ PĚSTA			
RAJ: JIHOOMORAVSKÝ	PROVOZNÍ STANIČENÍ: KM 8,00 - 45,00		DATUM	3/2024
ÁZEV PROJEKTU:			FORMÁT	7 x A4
I/43 PASPORT SVISLÉHO DOPRAVNÍHO ZNAČENÍ KM 8,00 - 45,00			MĚŘÍTKO	-----
			ÚČEL	RDS
			ČÍS. ZAKÁZKY	TDZ - 019
			ARCHIVNÍ ČÍS.	2017 - 071
			ČÍS. VÝKRESU	ČÍS. VÝKRESU
PASPORT DOPRAVNÍHO ZNAČENÍ			23	