
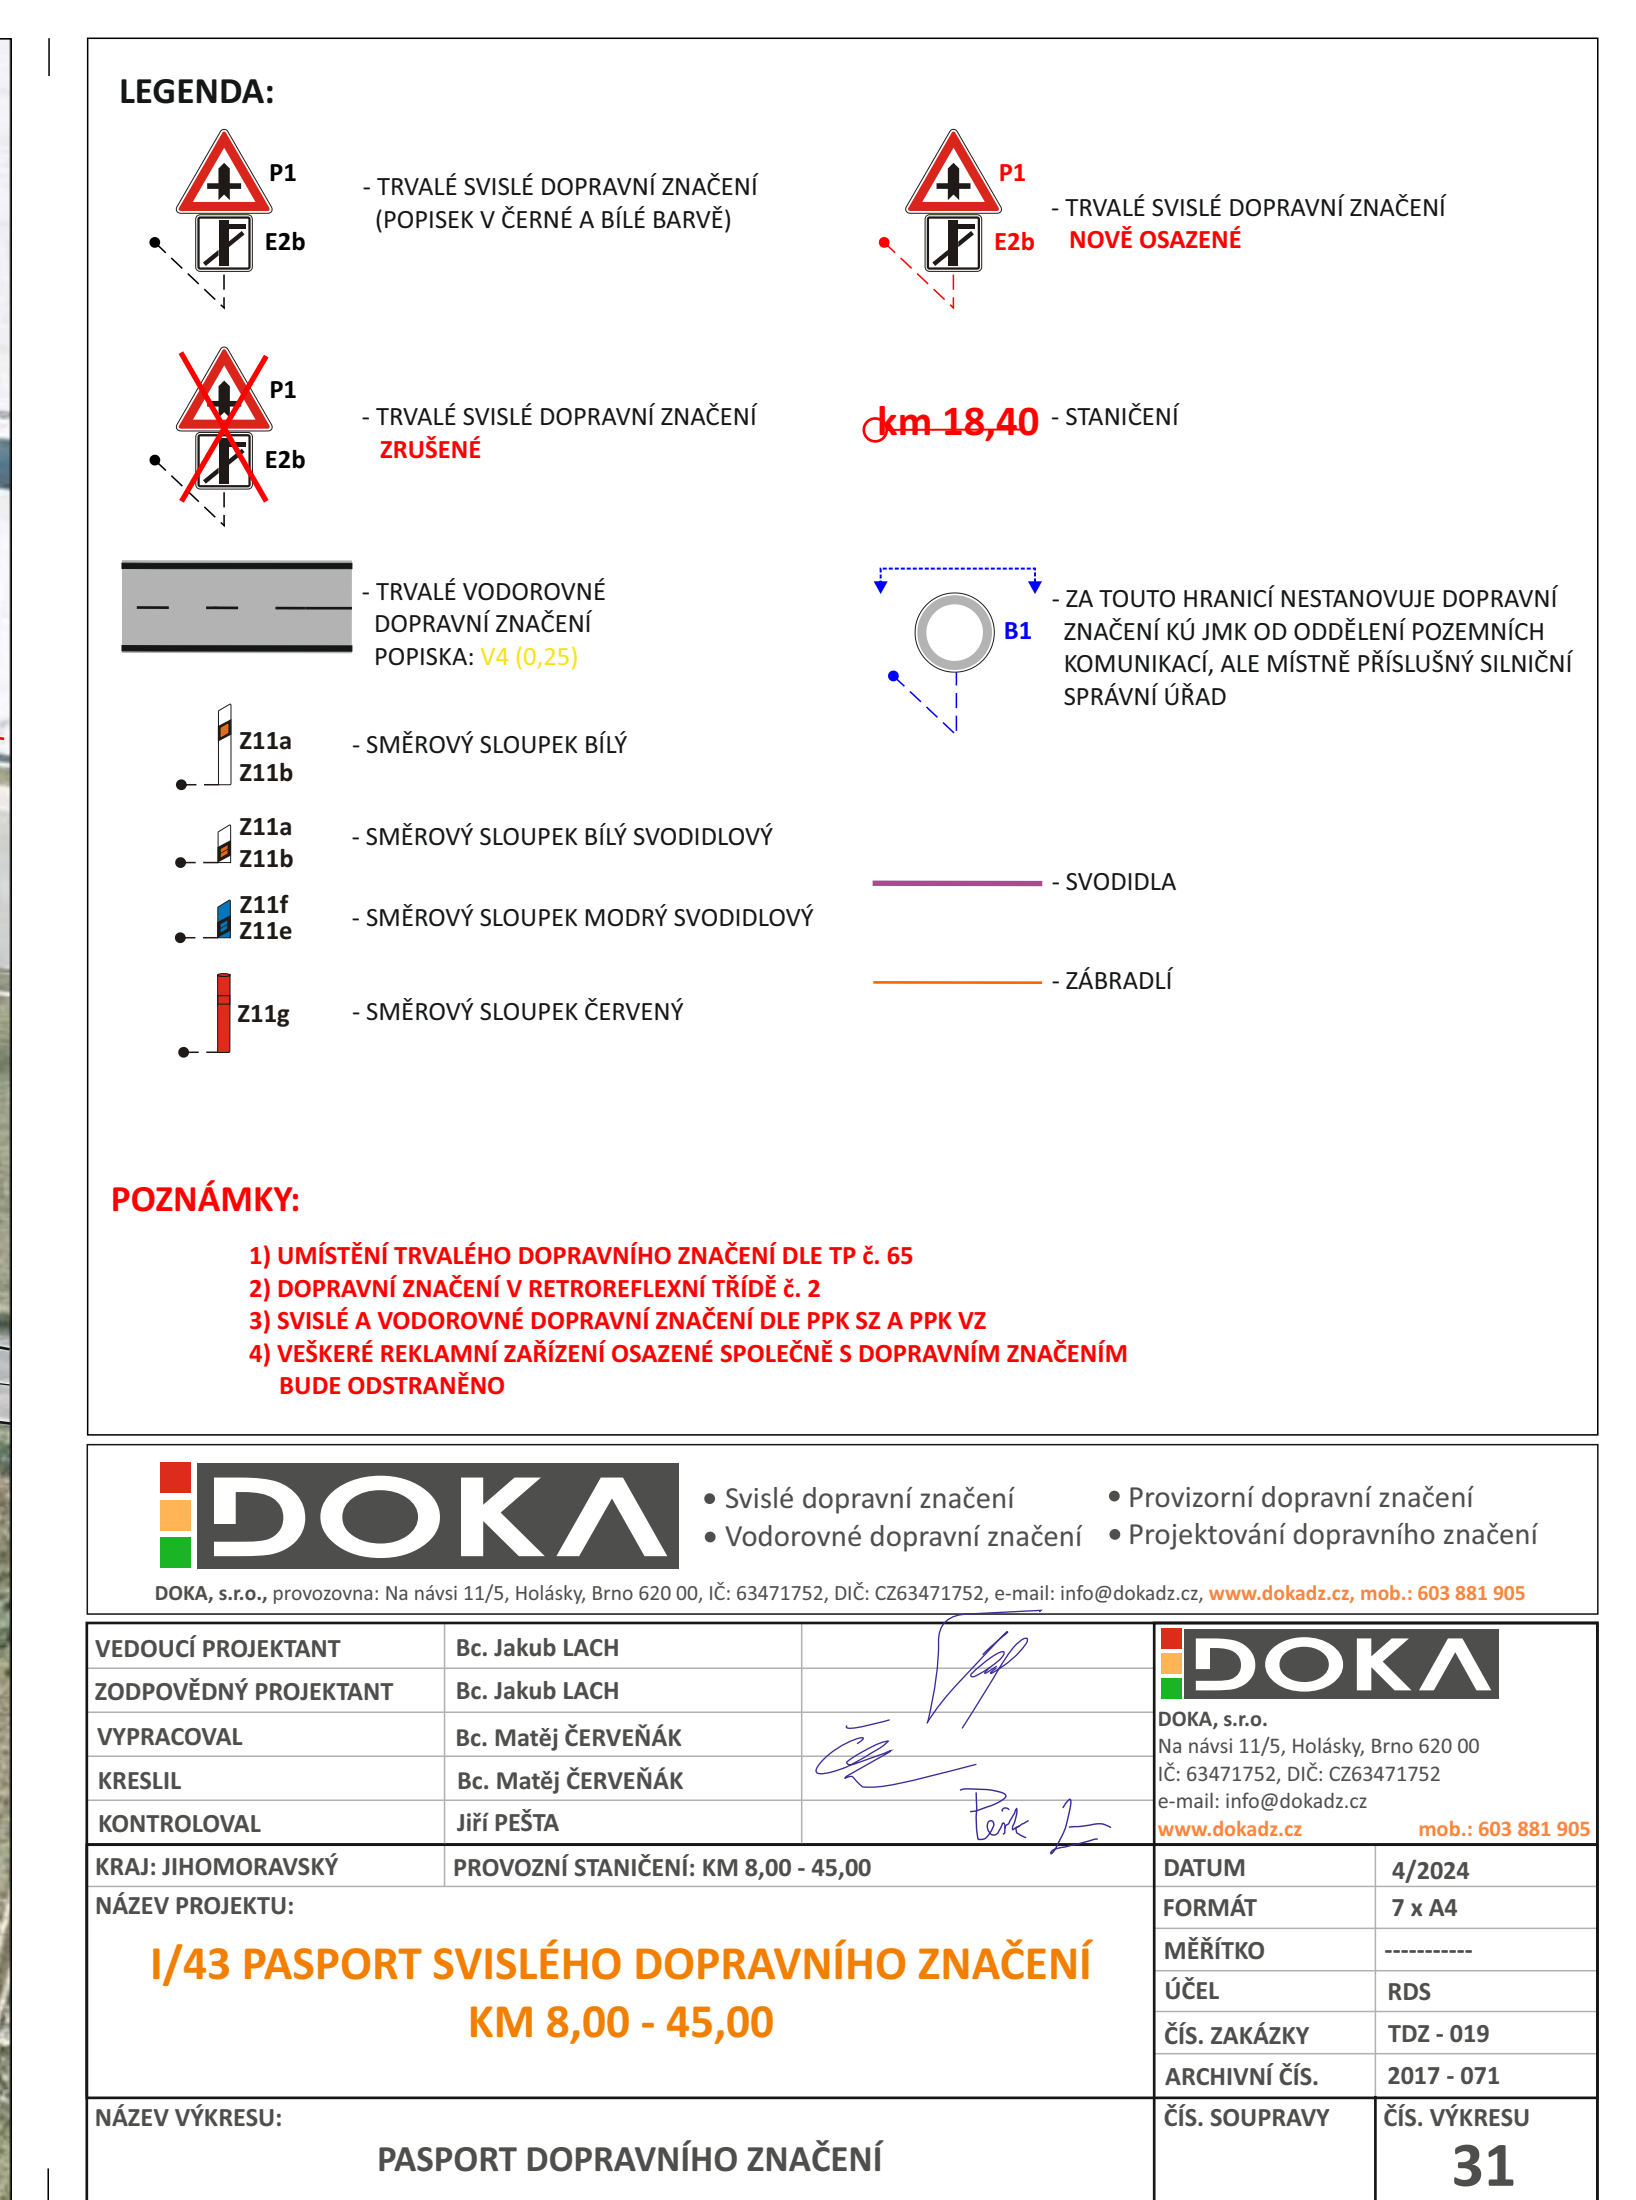


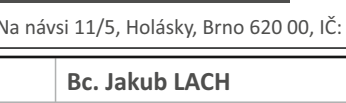

 DOKA		• Vlivné dopravní značení • Vodorovné dopravní značení • Projektování dopravního značení
DOKA, s.r.o., provozovna: Na návsí 11/5, Holásky, Brno 620 00, IČ: 63471752, DIČ: CZ63471752, e-mail: info@dokad.cz, www.dokad.cz , mob.: 603 881 905		
VEDOUCÍ PROJEKTANT ZODPOVĚDNÝ PROJEKTANT VYPRACOVAL KRESLIL KONTROLOVAL	Bc. Jakub LACH Bc. Jakub LACH Bc. Matěj ČERVENÁK Bc. Matěj ČERVENÁK Jiří PEŠTA	
KRAJ: JIHOOMORAVSKÝ NÁZEV PROJEKTU:		PROVOZNÍ STANIČENÍ: KM 8,00 - 45,00
I/43 PASPORT SVISLÉHO DOPRAVNÍHO ZNAČENÍ KM 8,00 - 45,00		
NÁZEV VÝKRESU:	PASPORT DOPRAVNÍHO ZNAČENÍ	