


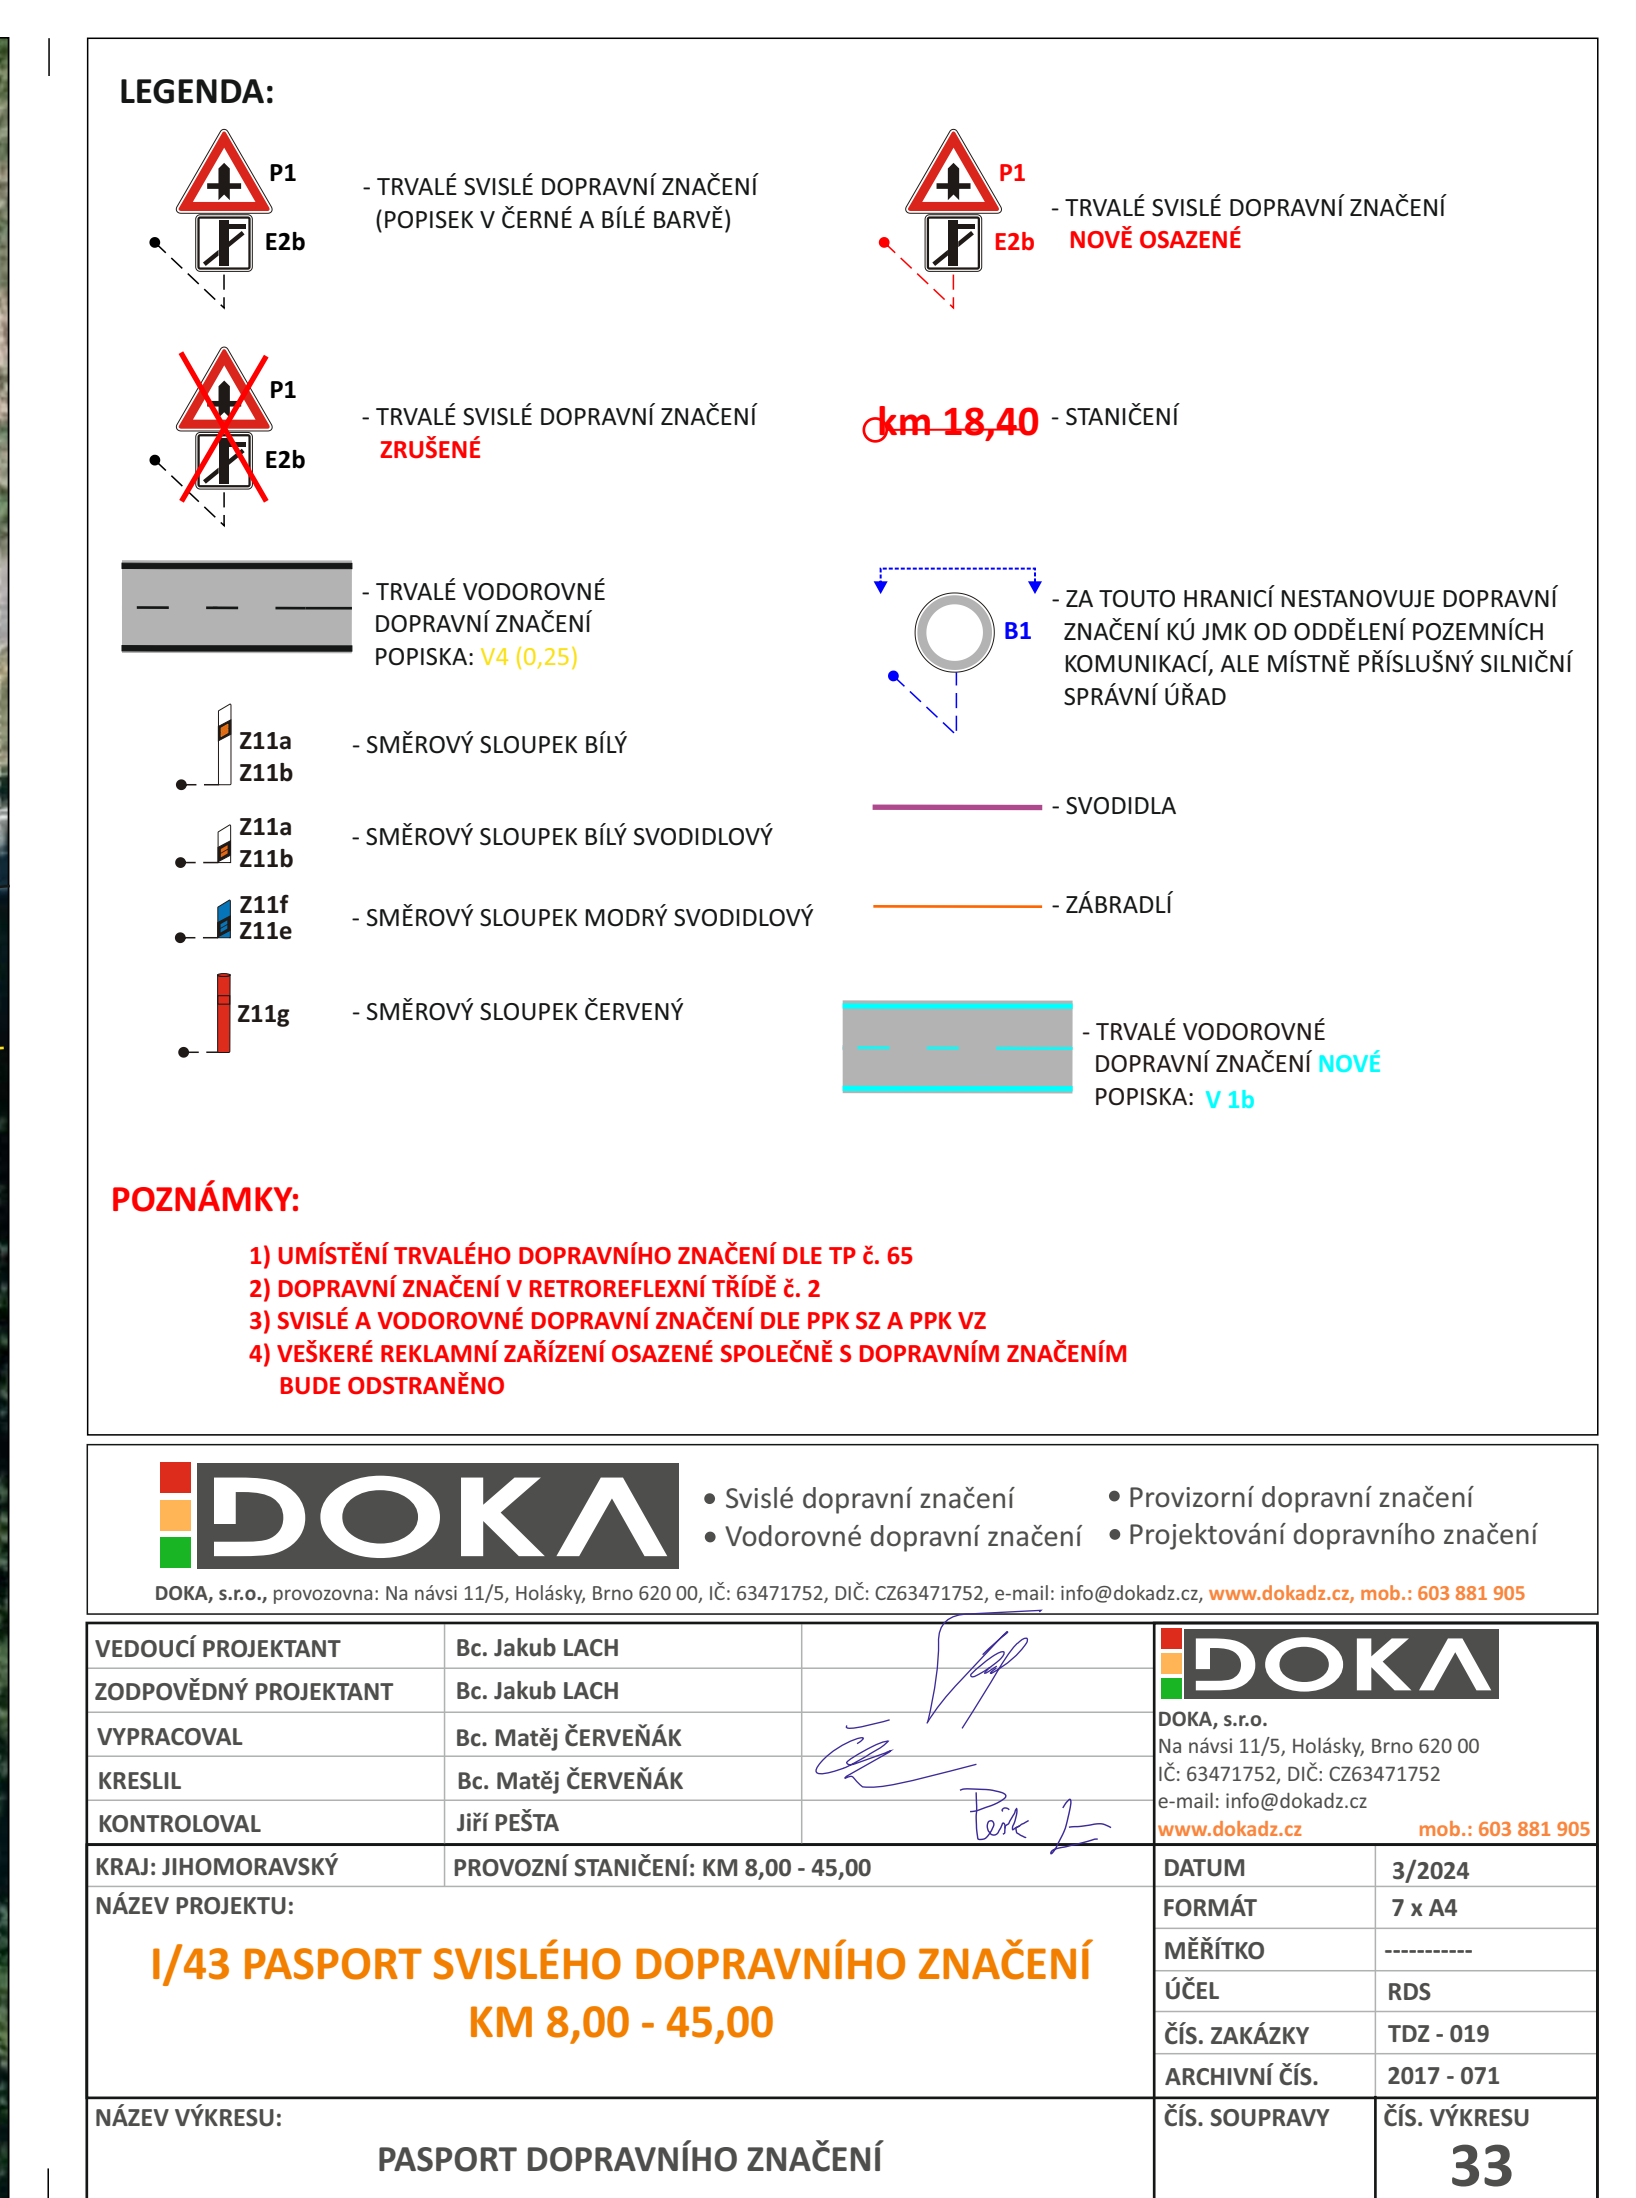

|                                                                                     |   |                                                                                     |   |   |
|-------------------------------------------------------------------------------------|---|-------------------------------------------------------------------------------------|---|---|
|  | • Svíslé dopravní značení<br>• Vodorovné dopravní značení   |                                                                                     | • Provizorní dopravní značení<br>• Projektování dopravního značení                                                                             |   |
|                                                                                     | DOKA, s.r.o., provozovna: Na násvi 11/5, Holásky, Brno 620 00, IČ: 63471752, DIČ: CZ63471752, e-mail: info@dokad.cz, <a href="http://www.dokad.cz">www.dokad.cz</a> , mob.: 603 881 905 |                                                                                     |   |   |
| VEDOUČÍ PROJEKTANT                                                                  | Bc. Jakub LACH   |  |                                                             | DOKA, s.r.o.<br>Na násvi 11/5, Holásky, Brno 620 00<br>IČ: 63471752, DIČ: CZ63471752<br>e-mail: info@dokad.cz<br><a href="http://www.dokad.cz">www.dokad.cz</a> |
| ZODPOVĚDNÝ PROJEKTANT                                                               | Bc. Jakub LACH   |                                                                                     |   |   |
| VYPRACOVAL                                                                          | Bc. Matěj ČERVENÁK   |                                                                                     |   |   |
| KRESLIL                                                                             | Bc. Matěj ČERVENÁK   |                                                                                     |   |   |
| KONTROLOVAL                                                                         | Jiří PEŠTA   |                                                                                     |   | mob.: 603 881 905   |
| KRAJ: JIHOMORAVSKÝ                                                                  | PROVOZNÍ STANIČENÍ: KM 8,00 - 45,00   |                                                                                     |   |   |
| NÁZEV PROJEKTU:                                                                     | <b>I/43 PASPORT SVISLÉHO DOPRAVNÍHO ZNAČENÍ</b><br><b>KM 8,00 - 45,00</b>   |                                                                                     |   |   |
| NÁZEV VÝKRESU:                                                                      | PASPORT DOPRAVNÍHO ZNAČENÍ   |                                                                                     | DATUM 3/2024<br>FORMÁT 7 x A4<br>MĚŘÍTKO -----<br>ÚČEL RDS<br>ČÍS. ZAKÁZKY TDZ - 019<br>ARCHIVNÍ ČÍS. 2017 - 071<br>ČÍS. SOUPRAVY ČÍS. VÝKRESU |   |
|                                                                                     |   | <b>33</b>                                                                           |   |   |