SITUACE PŘECHODNÉHO DOPRAVNÍHO ZNAČENÍ
Opravy AAV na úseku JmK
I/43 Skrchov - Studená - I-tlb. etapa

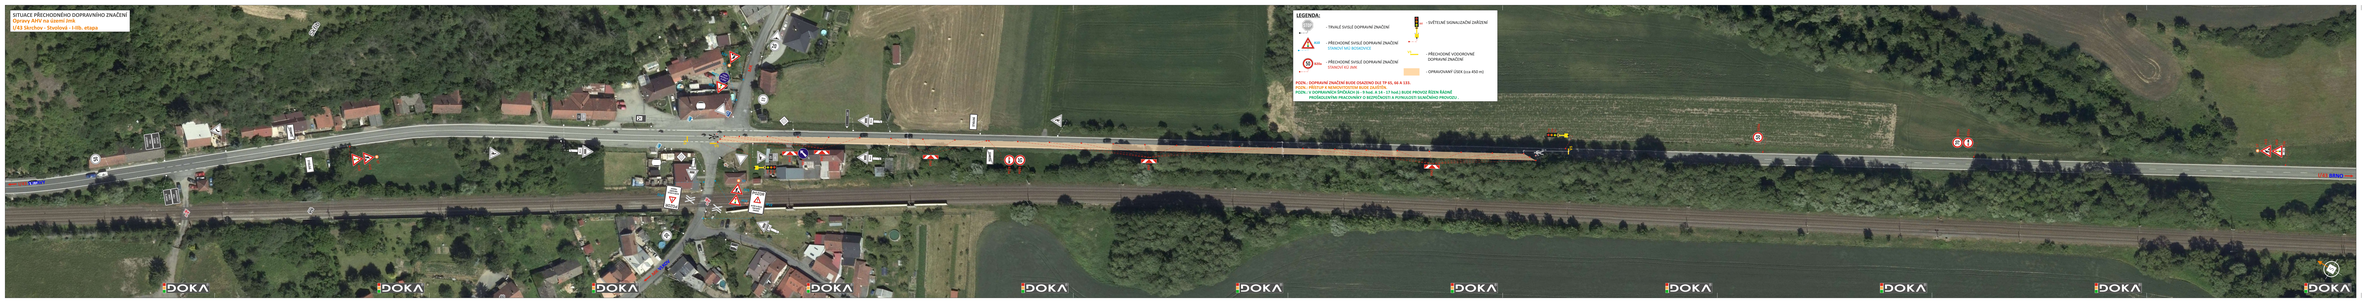

POTVAZENÍ PLATNOSTI DOKUMENTACE
DATUM A ČÍSLO TECHNICKÉ ZPRÁVY ZODPOVĚDNÉHO ZAMĚŘIČE

příloha č. 4 k Čj.:KRPB-96285-2/ČJ-2025-060106

por. Ing. Bc. Natálie Juráková

DOKA 10 LET

- Kvalitní dopravní značení
- Zodpovědné dopravní značení
- Preciizní dopravní značení
- Profesionální dopravní značení

| | | |
|---|---|---|
| ZODPOVĚDNÝ PROJEKTANT | Bc. JAKUB LINCH | |
| KATASTRÁLNÍ | JIŘ. MOŠNA | |
| KRAJ | JIŘ. MOŠNA | |
| KONTROLOVAL | Ing. MARIE ŠTAFÁŠKA | |
| FIRMA ZPRACOVATELE | DOKA - BLANSKO | IČO: 03812455, ZÁPIS |

DOKA
DOKA s.r.o. Ivančice, Ivančice, 664 91
Ivančice 1/1, Ivančice, 664 91 Ivančice
tel.: +420 546 456 111
e-mail: info@doka.cz

Opravy AAV na úseku JmK
I/43 Skrchov - Studená

| | |
|---|---|
| DATUM | 02/2025 |
| VYDÁNÍ | 1.0.1.A |
| MĚŘÍTKO | 1:500 |
| SOU. | 4ks |
| ARCHIVNÍ ČÍS. | 2024/07 |
| ČÍS. DOKUMENTU | 1-tlb |

NÁZEV STRANY: SITUACE PŘECHODNÉHO DOPRAVNÍHO ZNAČENÍ