


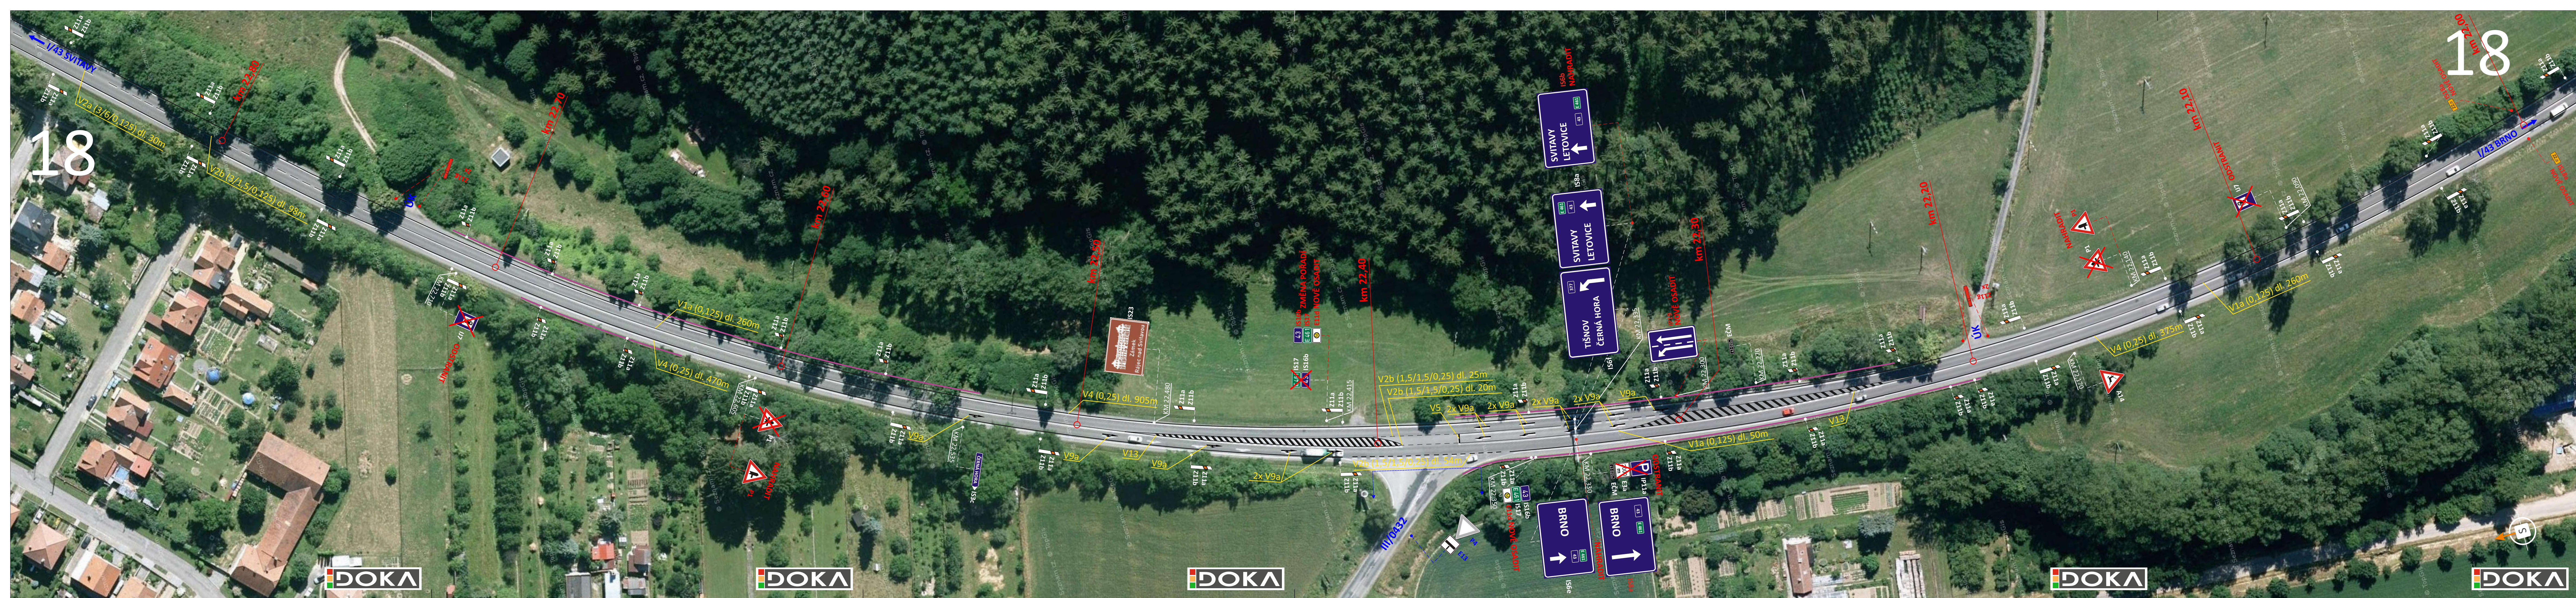

LEGENDA:

 - TRVALÉ SVISLÉ DOPRAVNÍ ZNAČENÍ (POPISEK V ČERNÉ A BÍLÉ BARVĚ)

 - TRVALÉ SVISLÉ DOPRAVNÍ ZNAČENÍ **NOVĚ OSAZENÉ**

 - TRVALÉ SVISLÉ DOPRAVNÍ ZNAČENÍ **ZRUŠENÉ**

 - TRVALÉ VODOROVNÉ DOPRAVNÍ ZNAČENÍ POPISKA: V4 (0,25)

 - SMĚROVÝ SLOUPEK BÍLÝ

 - SMĚROVÝ SLOUPEK BÍLÝ SVODIDLOVÝ

 - SMĚROVÝ SLOUPEK MODRÝ SVODIDLOVÝ

 - SMĚROVÝ SLOUPEK ČERVENÝ


 - ZA TOUTO HRANICÍ NESTANOVUJE DOPRAVNÍ ZNAČENÍ KÚ JMK OD ODDĚLENÍ POZEMNÍCH KOMUNIKACÍ, ALE MÍSTNĚ PŘÍSLUŠNÝ SILNIČNÍ SPRÁVNÍ ÚŘAD

 - SVODIDLA

 - ZÁBRADLÍ

POZNÁMKY:

- UMÍSTĚNÍ TRVALÉHO DOPRAVNÍHO ZNAČENÍ DLE TP č. 65
- DOPRAVNÍ ZNAČENÍ V RETRORREFLEXNÍ TRÍDĚ č. 2
- SVISLÉ A VODOROVNÉ DOPRAVNÍ ZNAČENÍ DLE PPK SZ A PPK VZ
- VEŠKERÉ REKLAMNÍ ZAŘÍZENÍ OSAZENÉ SPOLEČNĚ S DOPRAVNÍM ZNAČENÍM BUDE ODSTRANĚNO

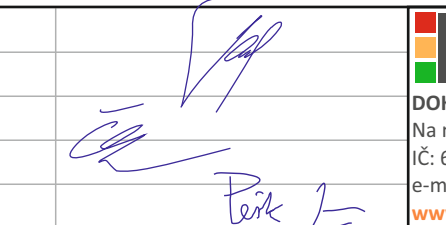 DOKA, s.r.o., provozovna: Na návisi 11/5, Holásky, Brno 620 00, IČ: 63471752, DIČ: C263471752, e-mail: info@dokadz.cz, www.dokadz.cz, mob.: 603 881 905		• Svislé dopravní značení • Provizorní dopravní značení • Vodorovné dopravní značení • Projektování dopravního značení		
VEDOUcí PROJEKTANT	Bc. Jakub LACH		 DOKA, s.r.o., Na návisi 11/5, Holásky, Brno 620 00 IČ: 63471752, DIČ: C263471752 e-mail: info@dokadz.cz www.dokadz.cz mob.: 603 881 905	
ZODPOVĚDNÝ PROJEKTANT	Bc. Jakub LACH			
VYPRACOVAL	Bc. Matěj ČERVENÁK			
KRESLIL	Bc. Matěj ČERVENÁK			
KONTROLOVAL	Jiří PEŠTA			
NÁZEV PROJEKTU:	PROVOZNÍ STANIČENÍ: KM 8,00 - 45,00			
I/43 PASPORT SVISLÉHO DOPRAVNÍHO ZNAČENÍ KM 8,00 - 45,00		DATUM	3/2024	
		FORMÁT	7 x A4	
		MĚŘÍTKO	-----	
		ÚČEL	RDS	
		Čís. ZAKÁZKY	TDZ - 019	
		ARCHIVNÍ Čís.	2017 - 071	
NÁZEV VÝKRESU:	PASPORT DOPRAVNÍHO ZNAČENÍ	Čís. SOUPRAVY	Čís. VÝKRESU 18	