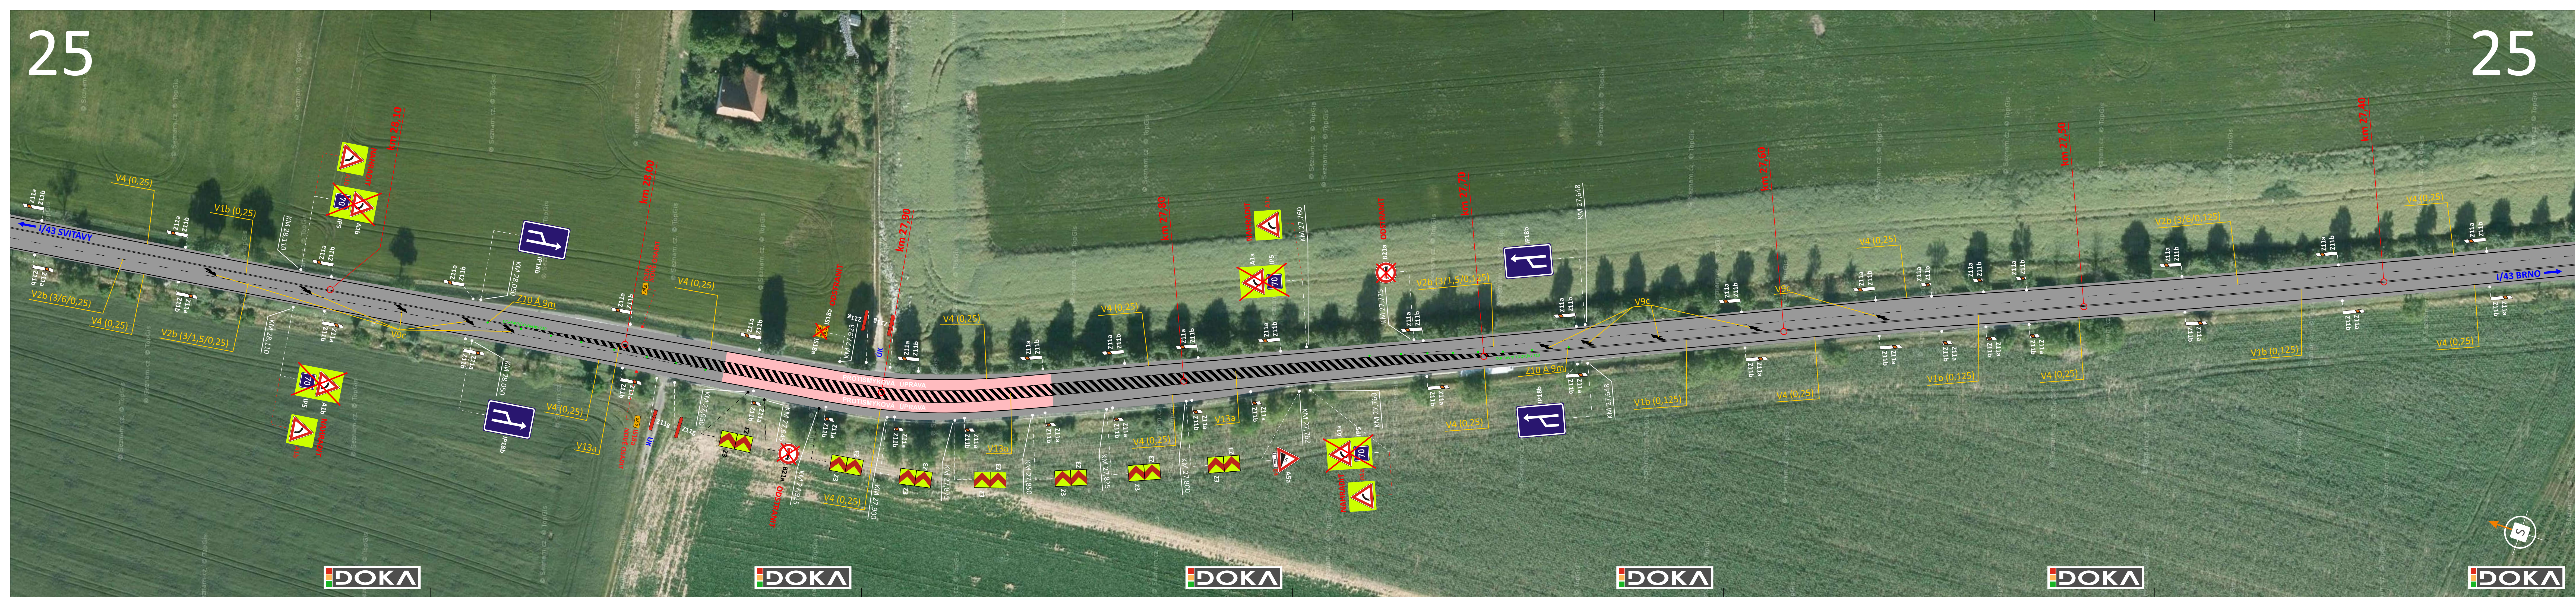




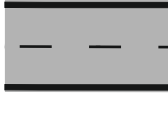
LEGENDA:

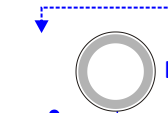
- 

- TRVALÉ SVISLÉ DOPRAVNÍ ZNAČENÍ
(POPISEK V ČERNÉ A BÍLÉ BARVĚ)
- 

- TRVALÉ SVISLÉ DOPRAVNÍ ZNAČENÍ
NOVĚ OSAZENÉ
- 

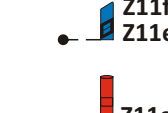
- TRVALÉ SVISLÉ DOPRAVNÍ ZNAČENÍ
ZRUŠENÉ
- 

km 18,40 - STANIČENÍ
- 

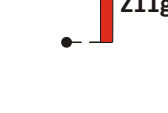
- TRVALÉ VODOROVNÉ
DOPRAVNÍ ZNAČENÍ
POPISKA: **V4 (0,25)**
- 

- ZA TOUTO HRANICÍ NESTANOVUJE DOPRAVNÍ
ZNAČENÍ KÚ JMK OD ODDELENÍ POZEMNÍCH
KOMUNIKACÍ, ALE MÍSTNĚ PŘÍSLUŠNÝ SILNIČNÍ
SPRÁVNÍ ÚŘAD
- 

- SMĚROVÝ SLOUPEK BÍLÝ
- 

- SMĚROVÝ SLOUPEK BÍLÝ SVODIDLOVÝ
- 

- SMĚROVÝ SLOUPEK MODRÝ SVODIDLOVÝ
- 

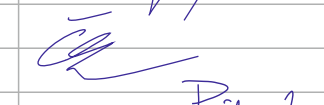
- SVODIDLA
- 

- SMĚROVÝ SLOUPEK ČERVENÝ
- 

- ZÁBRADLÍ

POZNÁMKY:

- 1) UMÍSTĚNÍ TRVALÉHO DOPRAVNÍHO ZNAČENÍ DLE TP č. 65
- 2) DOPRAVNÍ ZNAČENÍ V RETROREFLEXNÍ TŘÍDĚ č. 2
- 3) SVISLÉ A VODOROVNÉ DOPRAVNÍ ZNAČENÍ DLE PPK SZ A PPK VZ
- 4) VEŠKERÉ REKLAMNÍ ZAŘÍZENÍ OSAZENÉ SPOLEČNĚ S DOPRAVNÍM ZNAČENÍM BUDE ODSTRANĚNO

 DOKA, s.r.o., provozovna: Na návsi 11/5, Holásky, Brno 620 00, IČ: 63471752, DIČ: CZ63471752, e-mail: info@dokadz.cz, www.dokadz.cz, mob.: 603 881 905		• Svislé dopravní značení • Vodorovné dopravní značení • Provizorní dopravní značení • Projektování dopravního značení	
VEDOUcí PROJEKTANT	Bc. Jakub LACH		 DOKA, s.r.o. Na návsi 11/5, Holásky, Brno 620 00 IČ: 63471752, DIČ: CZ63471752 e-mail: info@dokadz.cz www.dokadz.cz mob.: 603 881 905
ZODPOVĚDNÝ PROJEKTANT	Bc. Jakub LACH		
VYPRACOVAL	Bc. Matěj ČERVENÁK		
KRESLIL	Bc. Matěj ČERVENÁK		
KONTROLOVAL	Jiří PEŠTA		
KRAJ: JIHO-MORAVSKÝ	PROVOZNÍ STANIČENÍ: KM 8,00 - 45,00		
NÁZEV PROJEKTU:	I/43 PASPORT SVISLÉHO DOPRAVNÍHO ZNAČENÍ KM 8,00 - 45,00		
NÁZEV VÝKRESU:	PASPORT DOPRAVNÍHO ZNAČENÍ		
DATUM		3/2024	
FORMÁT		7 x A4	
MĚŘÍTKO		-----	
ÚČEL		RDS	
ČÍS. ZAKÁZKY		TDZ - 019	
ARCHIVNÍ ČÍS.		2017 - 071	
ČÍS. SOUPRAVY		ČÍS. VÝKRESU	
		25	