



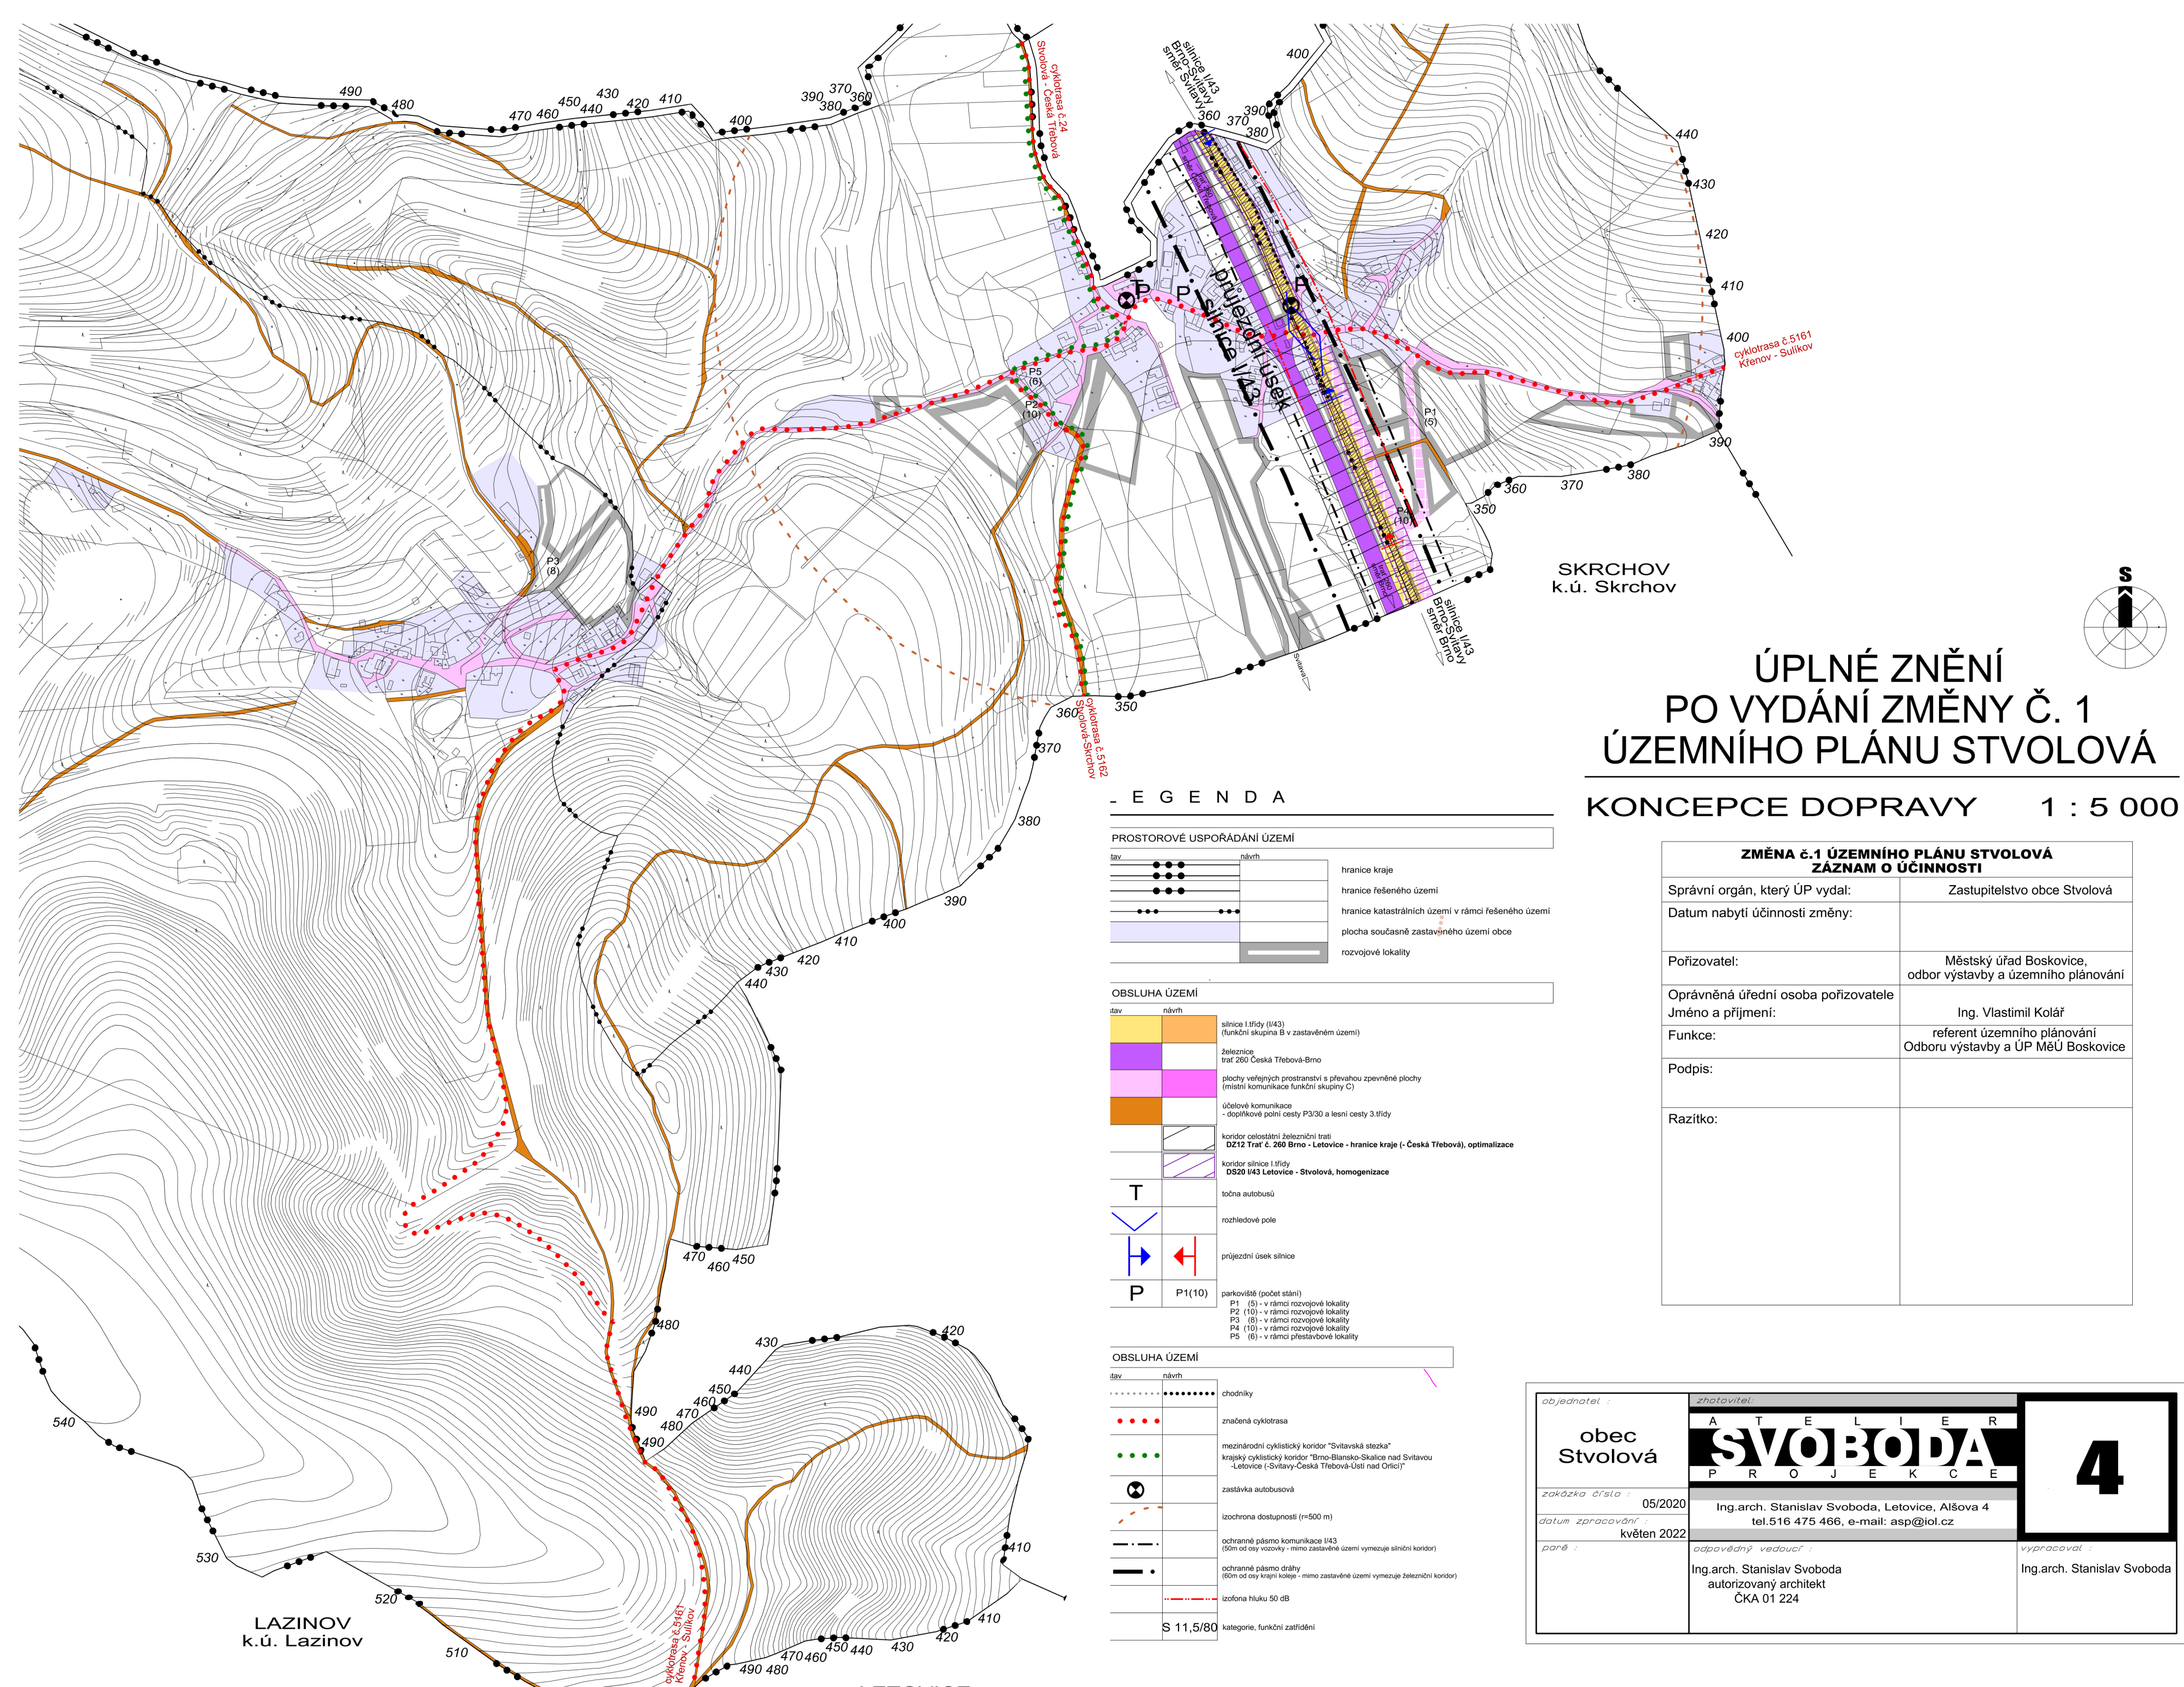

ÚPLNÉ ZNĚNÍ PO VYDÁNÍ ZMĚNY Č. 1 ÚZEMNÍHO PLÁNU STVOLOVÁ

KONCEPCE DOPRAVY 1 : 5 000

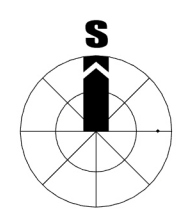

LEGENDA

PROSTOROVÉ USPOŘÁDÁNÍ ÚZEMÍ		
stav	návrh	
-----	-----	hranice kraje
-----	-----	hranice řešeného území
-----	-----	hranice katastrálních území v rámci řešeného území
-----	-----	plocha současně zastavěného území obce
-----	-----	rozvojové lokality

OBSLUHA ÚZEMÍ		
stav	návrh	
		silnice I.třidy (I/43) (funkční skupina B v zastavěném území)
		železnice trať 260 Česká Třebová-Brno
		plochy veřejných prostranství s převahou zpevněné plochy (místní komunikace funkční skupiny C)
		úcelové komunikace - doplňkové potní cesty P3/30 a lesní cesty 3.třidy
		koridor celostátní železniční trati DZ12 Trať č. 260 Brno - Letovice - hranice kraje (- Česká Třebová), optimalizace
		koridor silnice I.třidy DS20 I/43 Letovice - Stvolová, homogenizace
		točna autobusů
		rozhledové pole
		průjezdni úsek silnice
		parkoviště (počet stání) P1 (5) - v rámci rozvojové lokality

OBSLUHA ÚZEMÍ		
stav	návrh	
		chodníky
		značená cyklotrasa
		mezinárodní cyklistický koridor "Svitavská stezka" krajský cyklistický koridor "Brno-Blansko-Skalice nad Svitavou -Letovice (-Svitavy-Česká Třebová-Ústí nad Orlicí)"
		zastávka autobusová
		izochrona dostupnosti (r=500 m)
		ochranné pásmo komunikace I/43 (80m od osy vozovky - mimo zastavěné území vymezuje silniční koridor)
		ochranné pásmo dráhy (80m od osy krajiní koleje - mimo zastavěné území vymezuje železniční koridor)
		izofona hluku 50 dB
S 11,5/80		kategorie, funkční zařídění

ZMĚNA č.1 ÚZEMNÍHO PLÁNU STVOLOVÁ ZÁZNAM O ÚČINNOSTI	
Správní orgán, který ÚP vydal:	Zastupitelstvo obce Stvolová
Datum nabytí účinnosti změny:	
Pořizovatel:	Městský úřad Boskovice, odbor výstavby a územního plánování
Oprávněná úřední osoba pořizovatele Jméno a příjmení:	Ing. Vlastimil Kolář
Funkce:	referent územního plánování Odboru výstavby a ÚP MěÚ Boskovice
Podpis:	
Razítko:	

objednatel : obec Stvolová	zhotovitel: A T E L I E R SVOBODA P R O J E K C E		4
	Ing.arch. Stanislav Svoboda, Letovice, Alšova 4 tel.516 475 466, e-mail: asp@iol.cz		
	zakázka číslo : 05/2020		
	datum zpracování : květen 2022		
paré :	odpovědný vedoucí : Ing.arch. Stanislav Svoboda autorizovaný architekt ČKA 01 224		vypracoval : Ing.arch. Stanislav Svoboda